



G22 Projects GmbH
I-39011 Lana (Bz), Am Gries 22
T +39 0473 561686
www.g22projects.com


16.06.2021

Lageplan
1 : 1000

V01

Hotel Brunnerhof
Hotel Brunnerhof GmbH

L

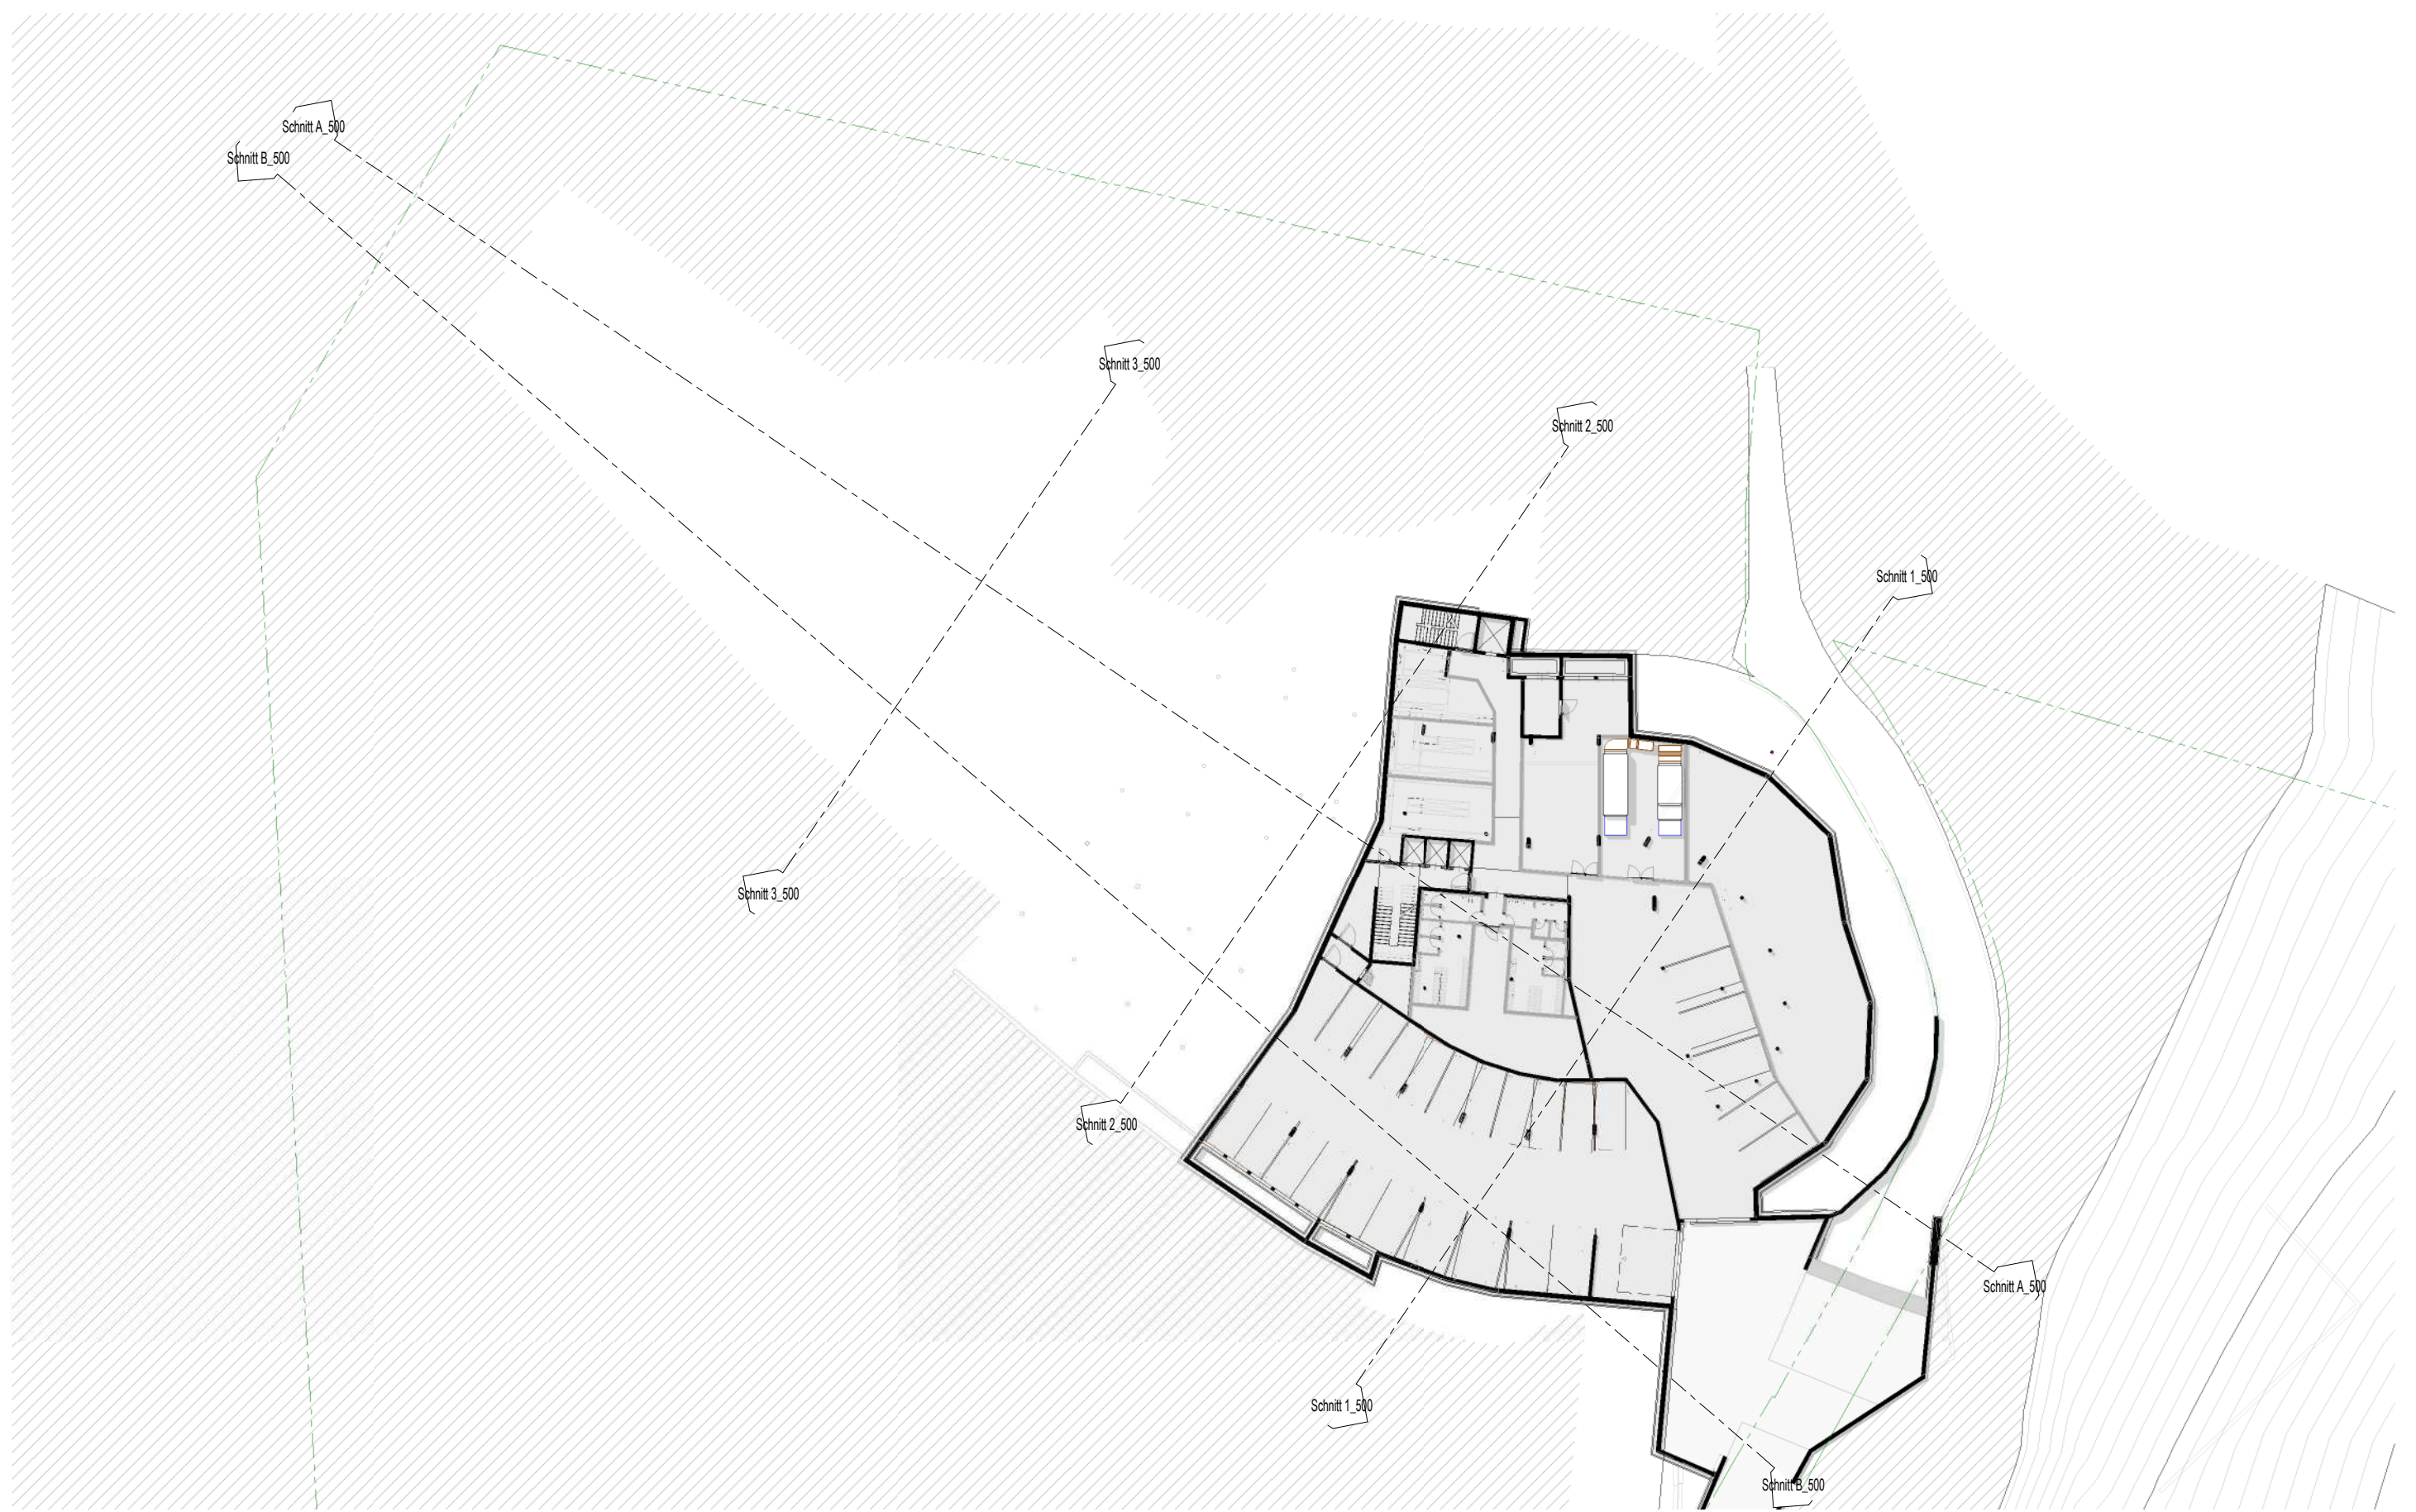

G22 Projects
Nöslinger
Holstein
Güfker


G22 Projects GmbH
I-39011 Lana (Bz), Am Gries 22
T +39 0473 561686
www.g22projects.com

16.06.2021

-2. UG
1 : 500

V02

Hotel Brunnerhof
Hotel Brunnerhof GmbH

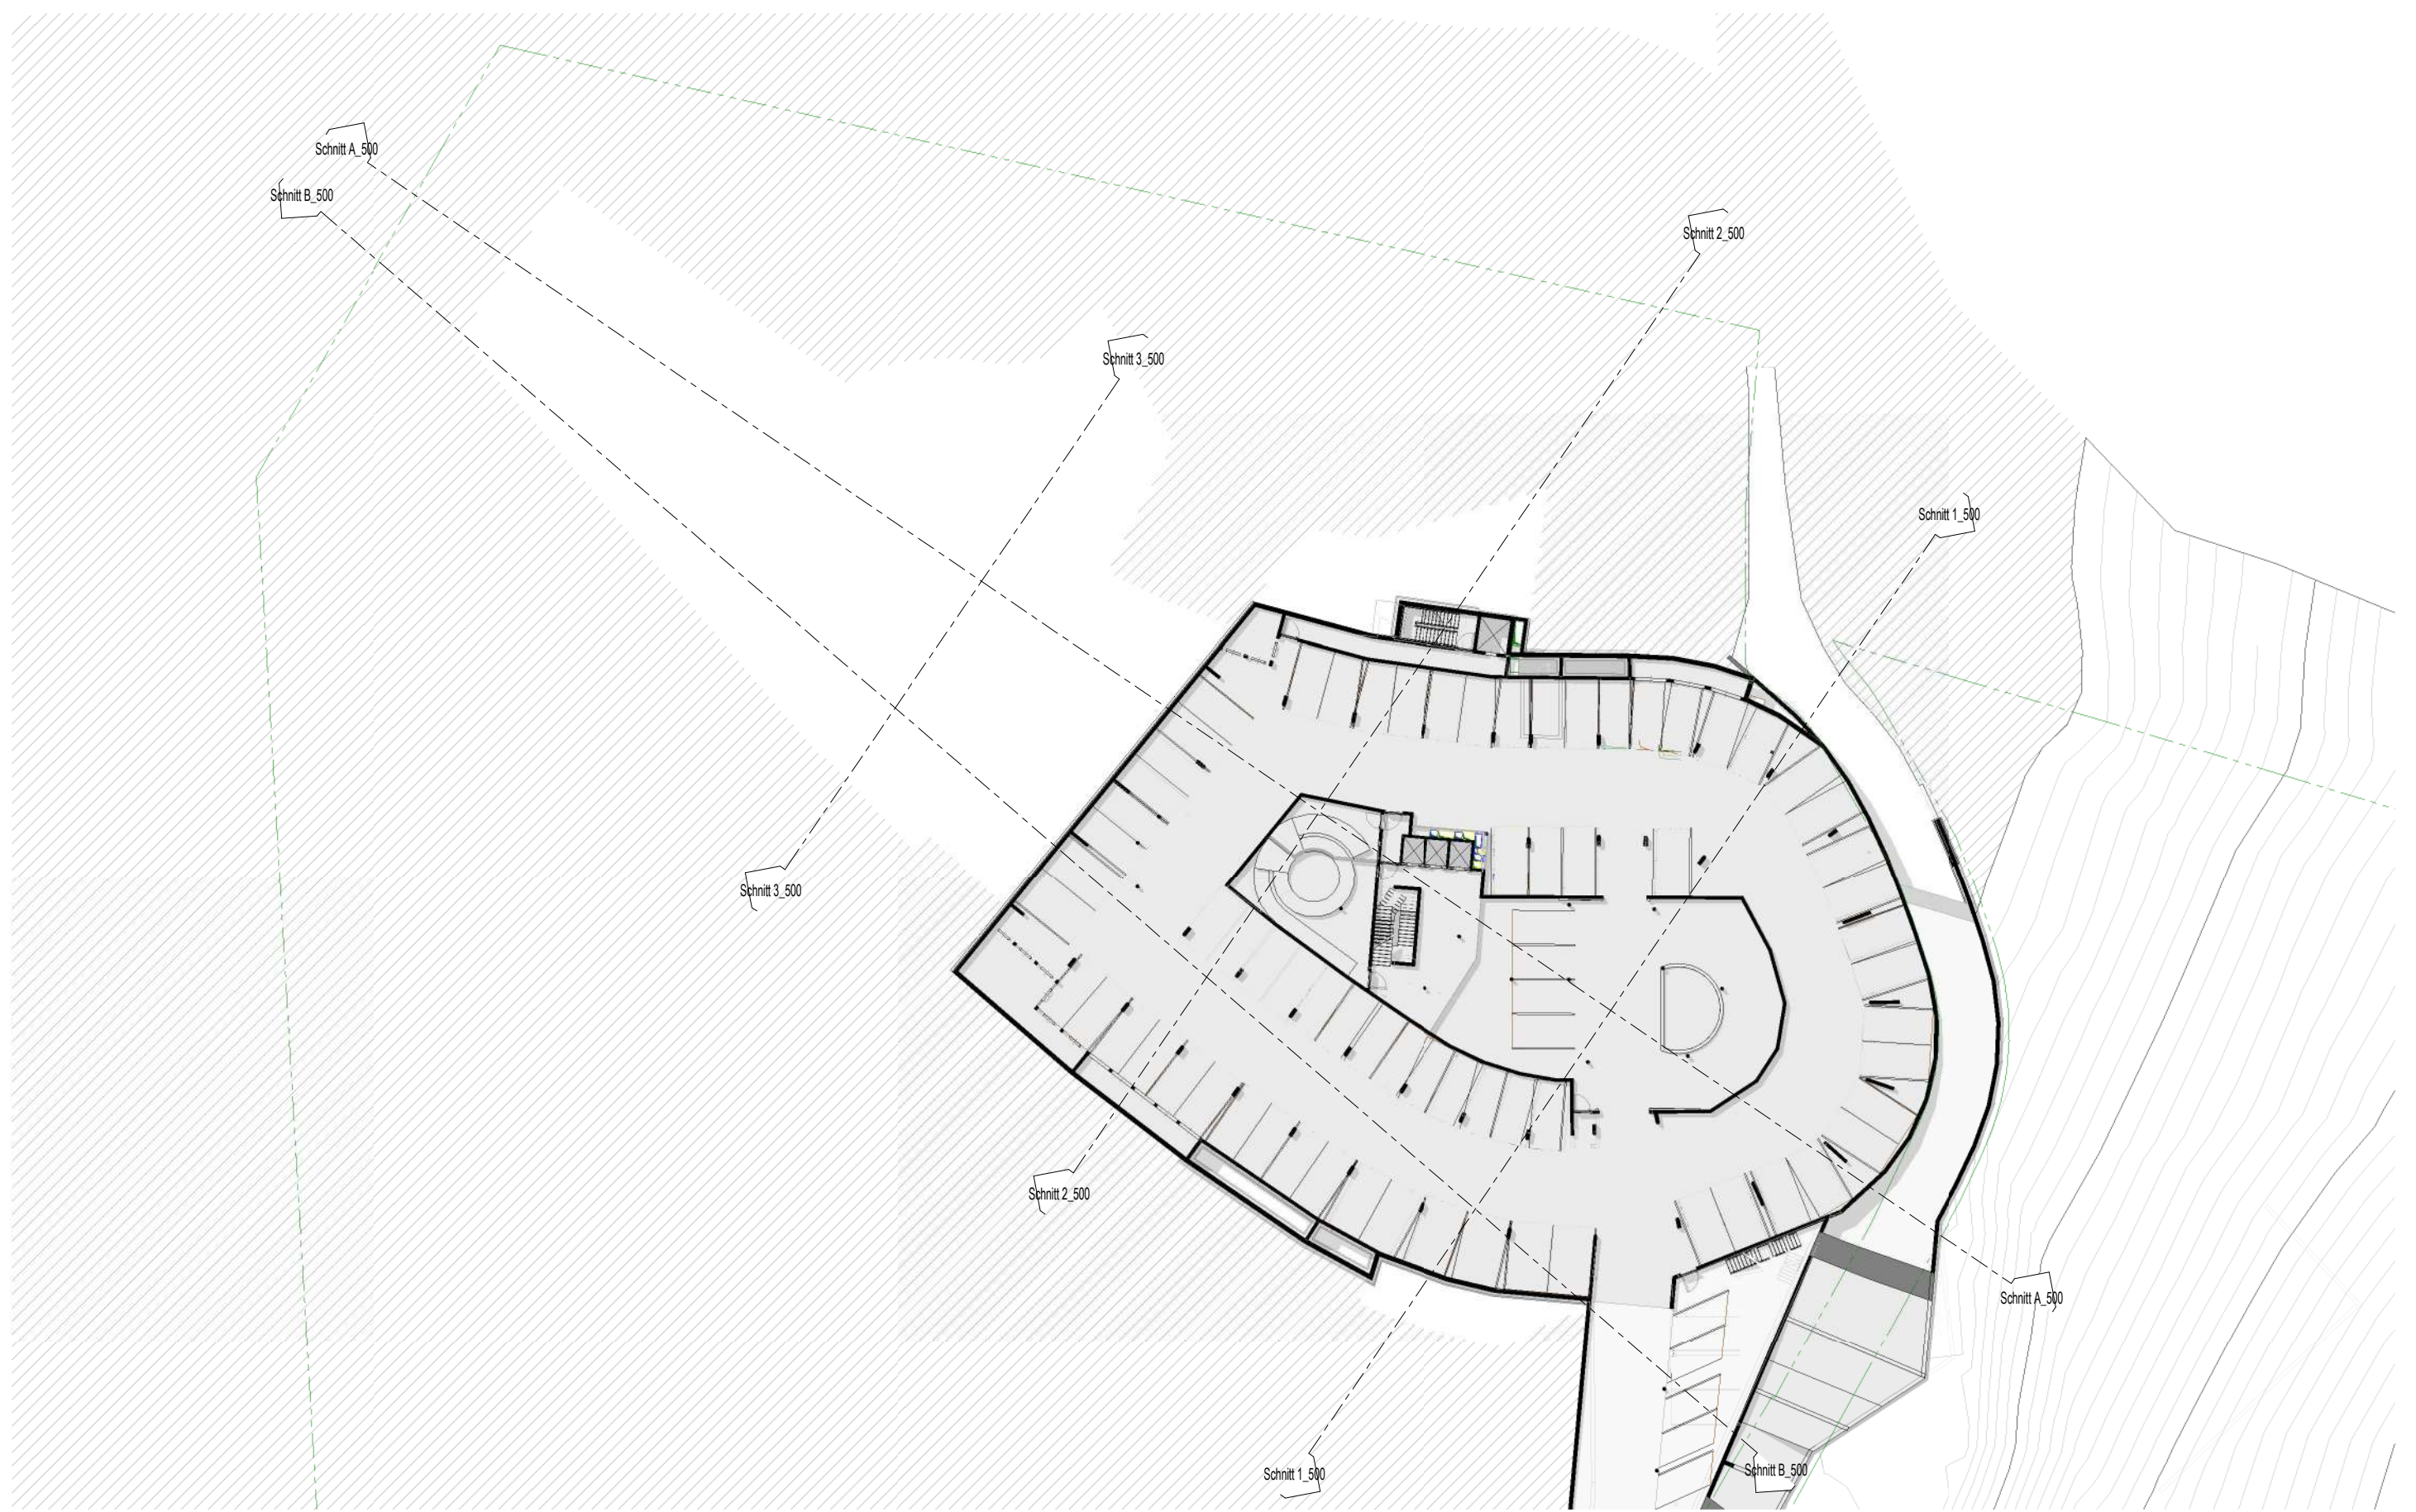


G22 Projects GmbH
I-39011 Lana (Bz), Am Gries 22
T +39 0473 561686
www.g22projects.com

16.06.2021

-1. UG
1 : 500

V03

Hotel Brunnerhof
Hotel Brunnerhof GmbH

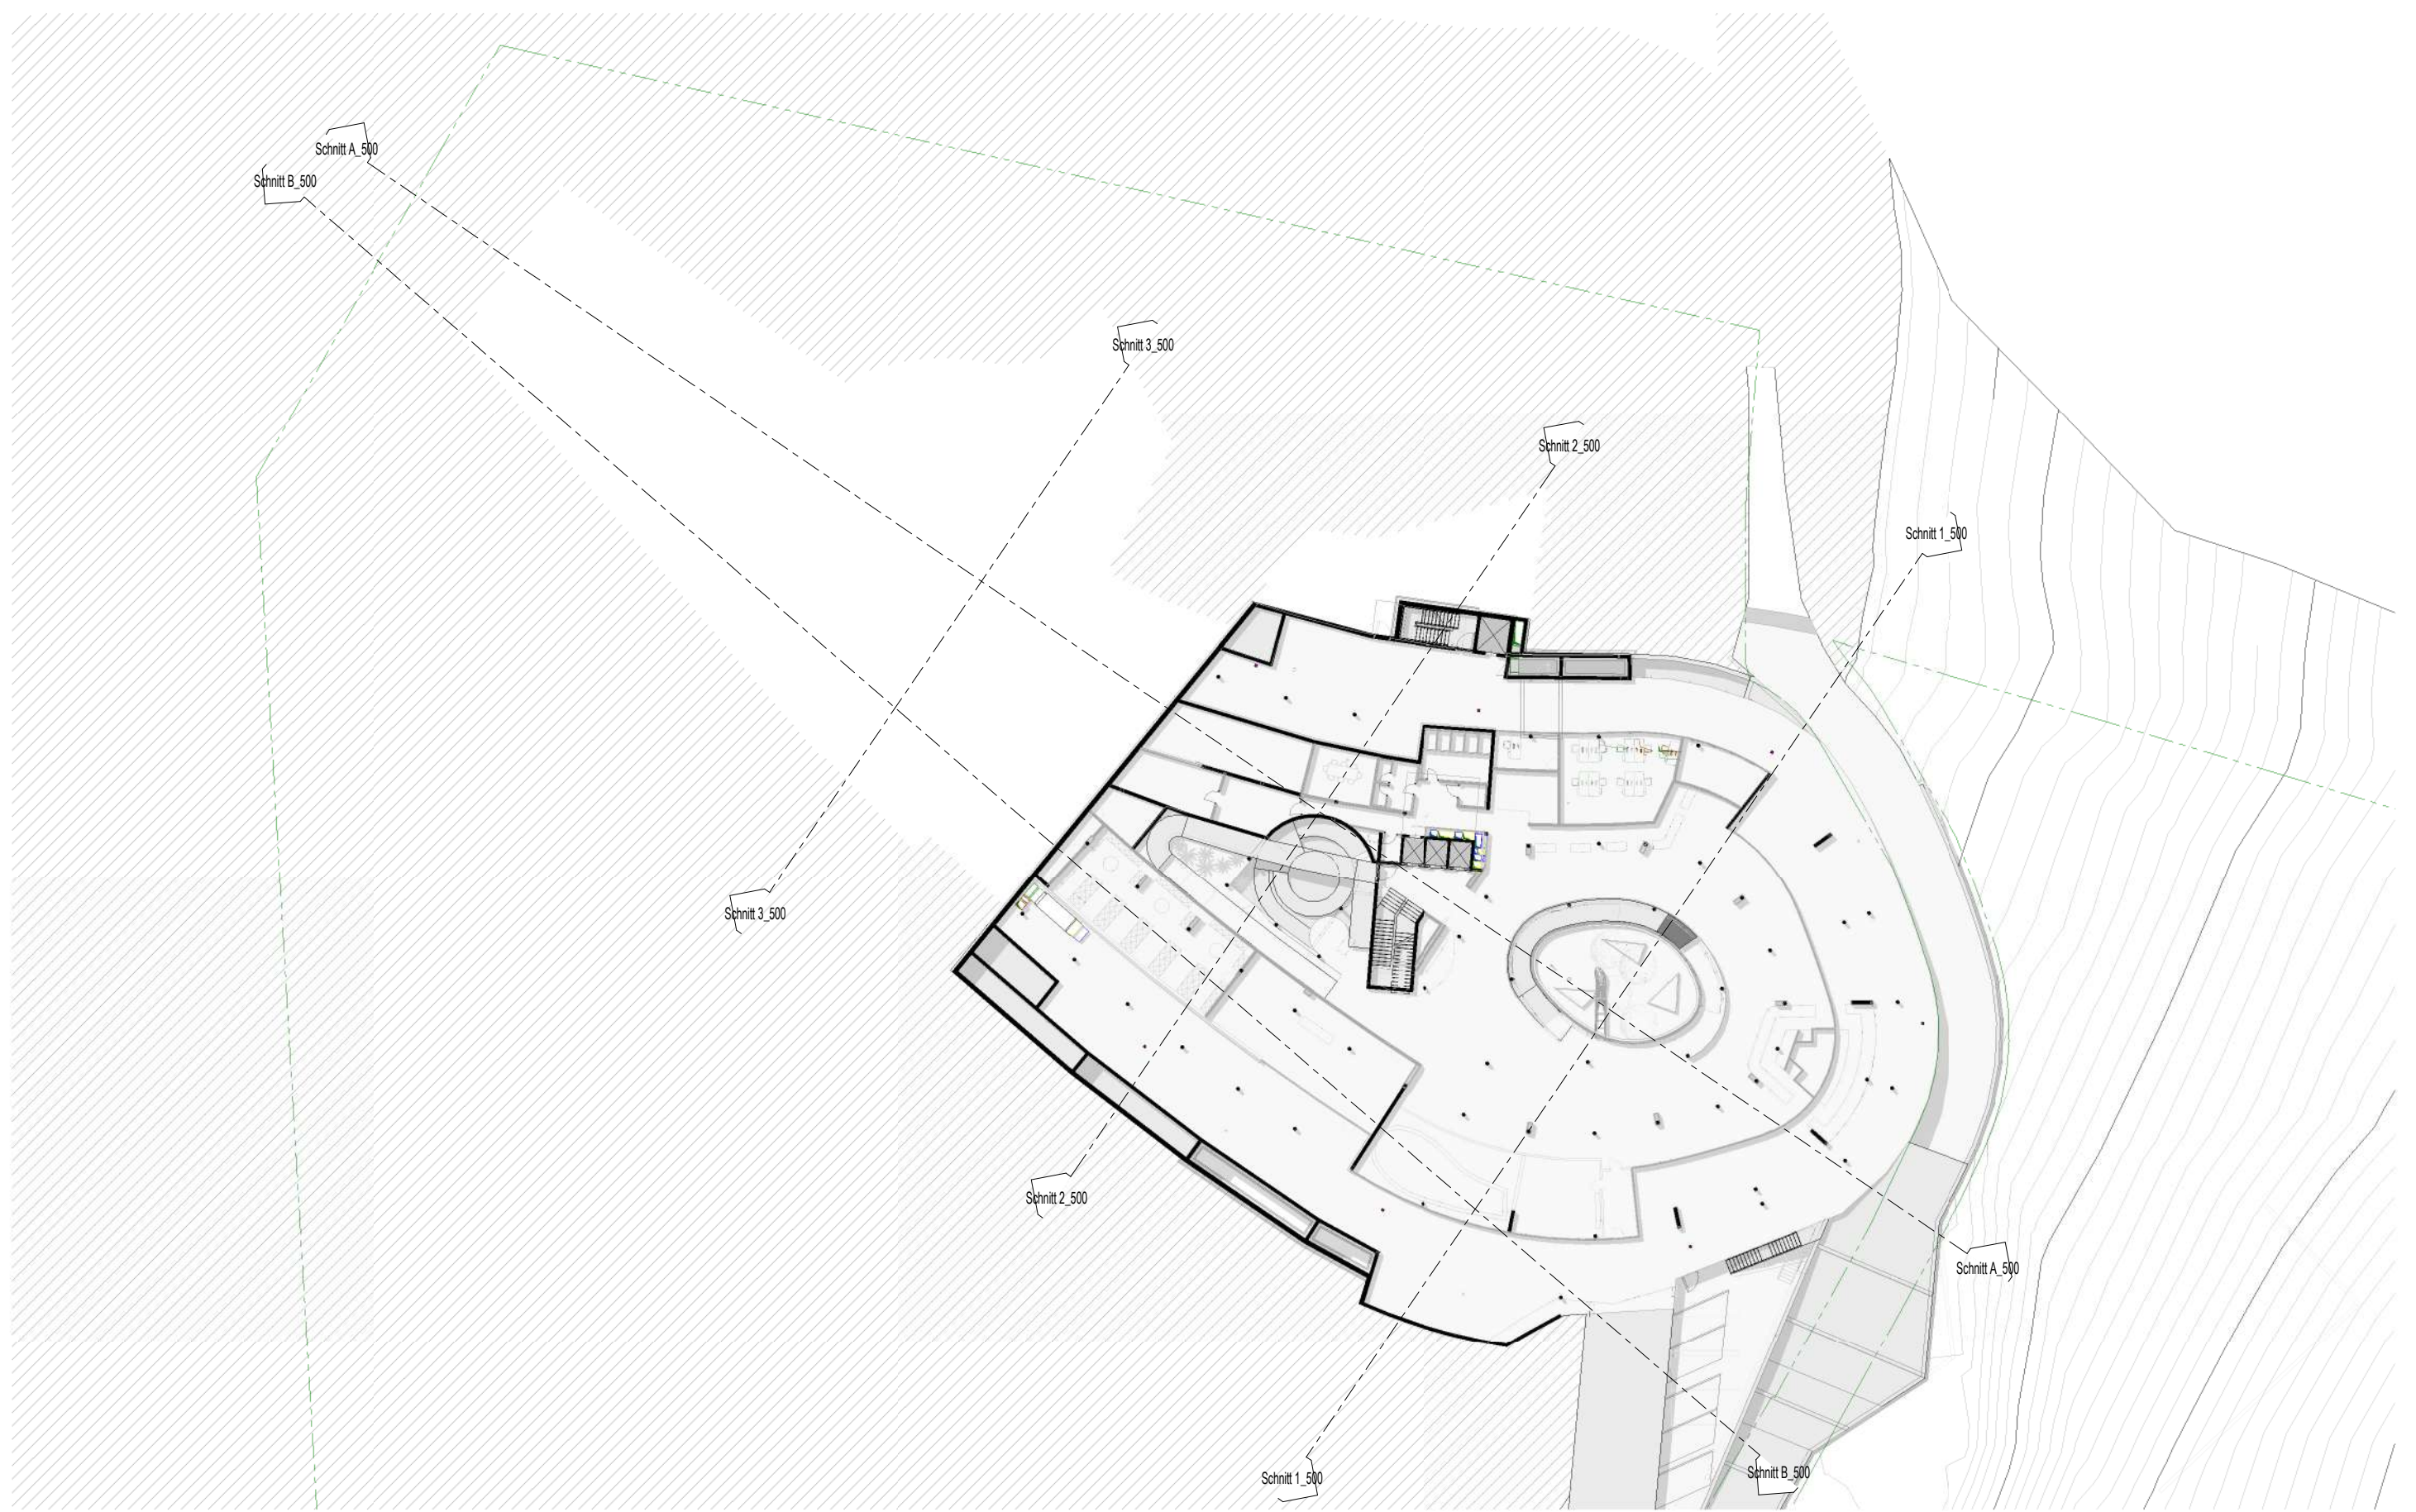

G22 Projects
Nöslinger
Holstein
Güfler


G22 Projects GmbH
I-39011 Lana (Bz), Am Gries 22
T +39 0473 561686
www.g22projects.com

16.06.2021

+0. EG
1 : 500

V04

Hotel Brunnerhof
Hotel Brunnerhof GmbH

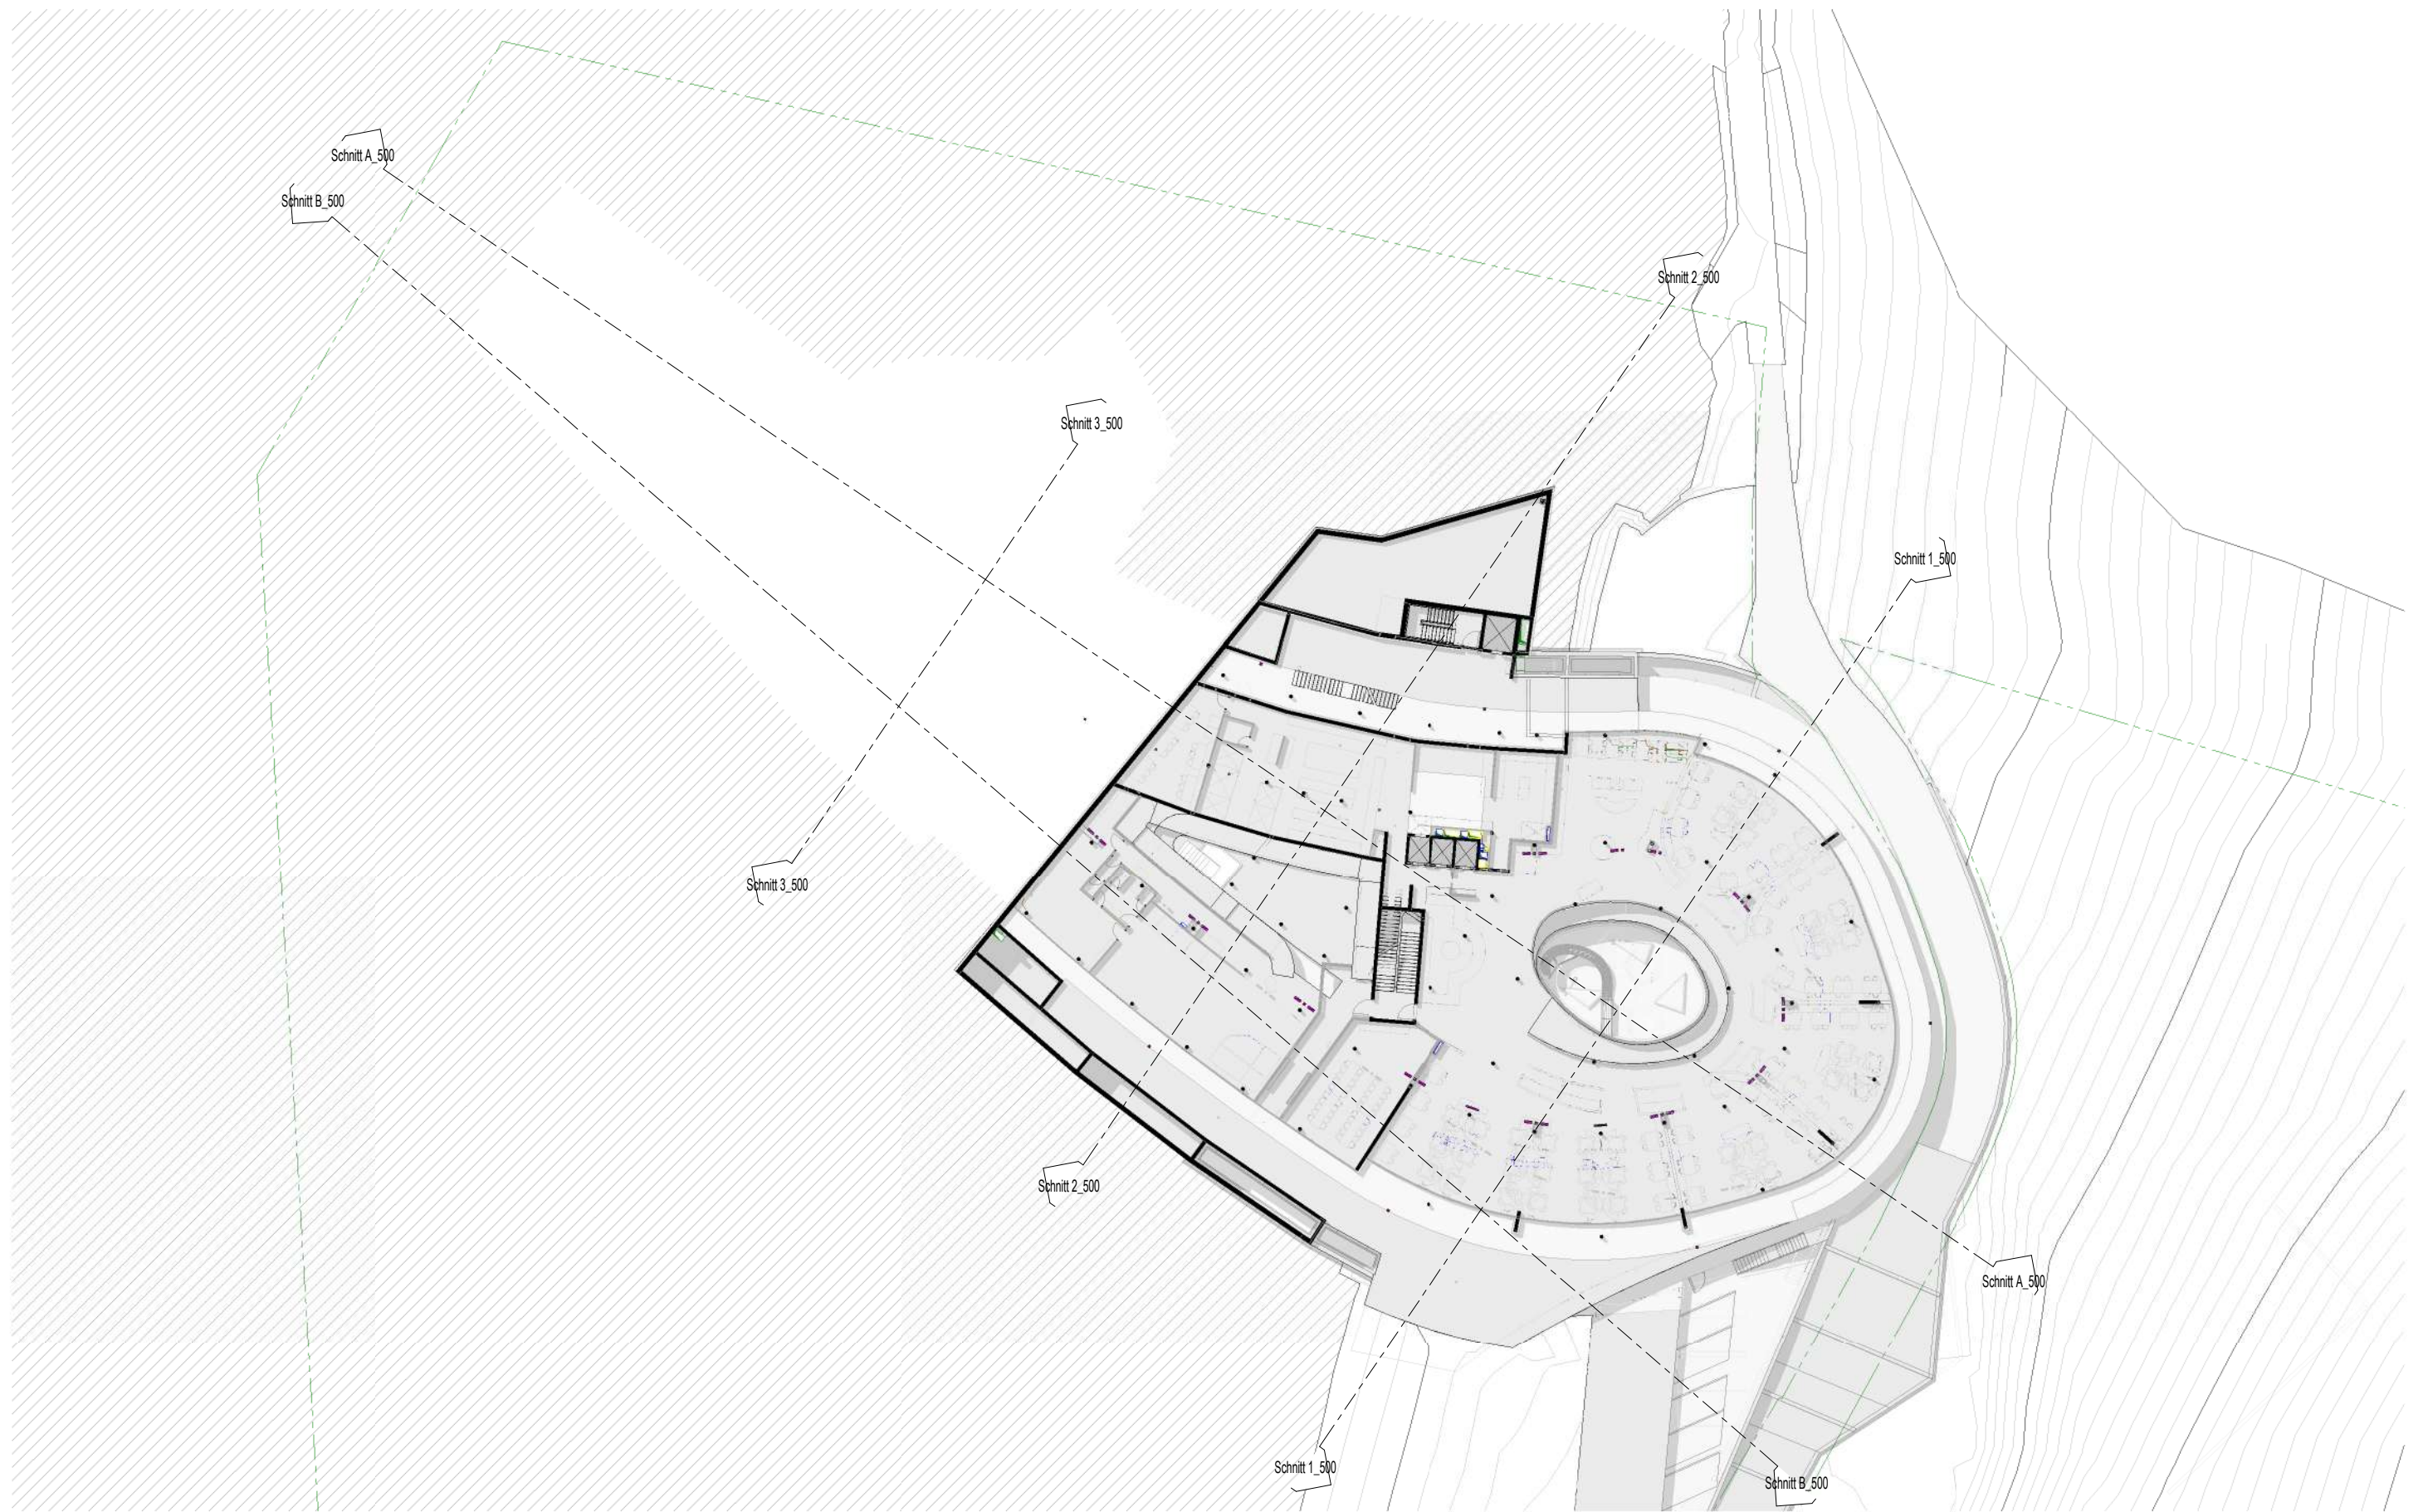


G22 Projects GmbH
 I-39011 Lana (Bz), Am Gries 22
 T +39 0473 561686
 www.g22projects.com

16.06.2021

+1. OG
1 : 500

V05

Hotel Brunnerhof
Hotel Brunnerhof GmbH

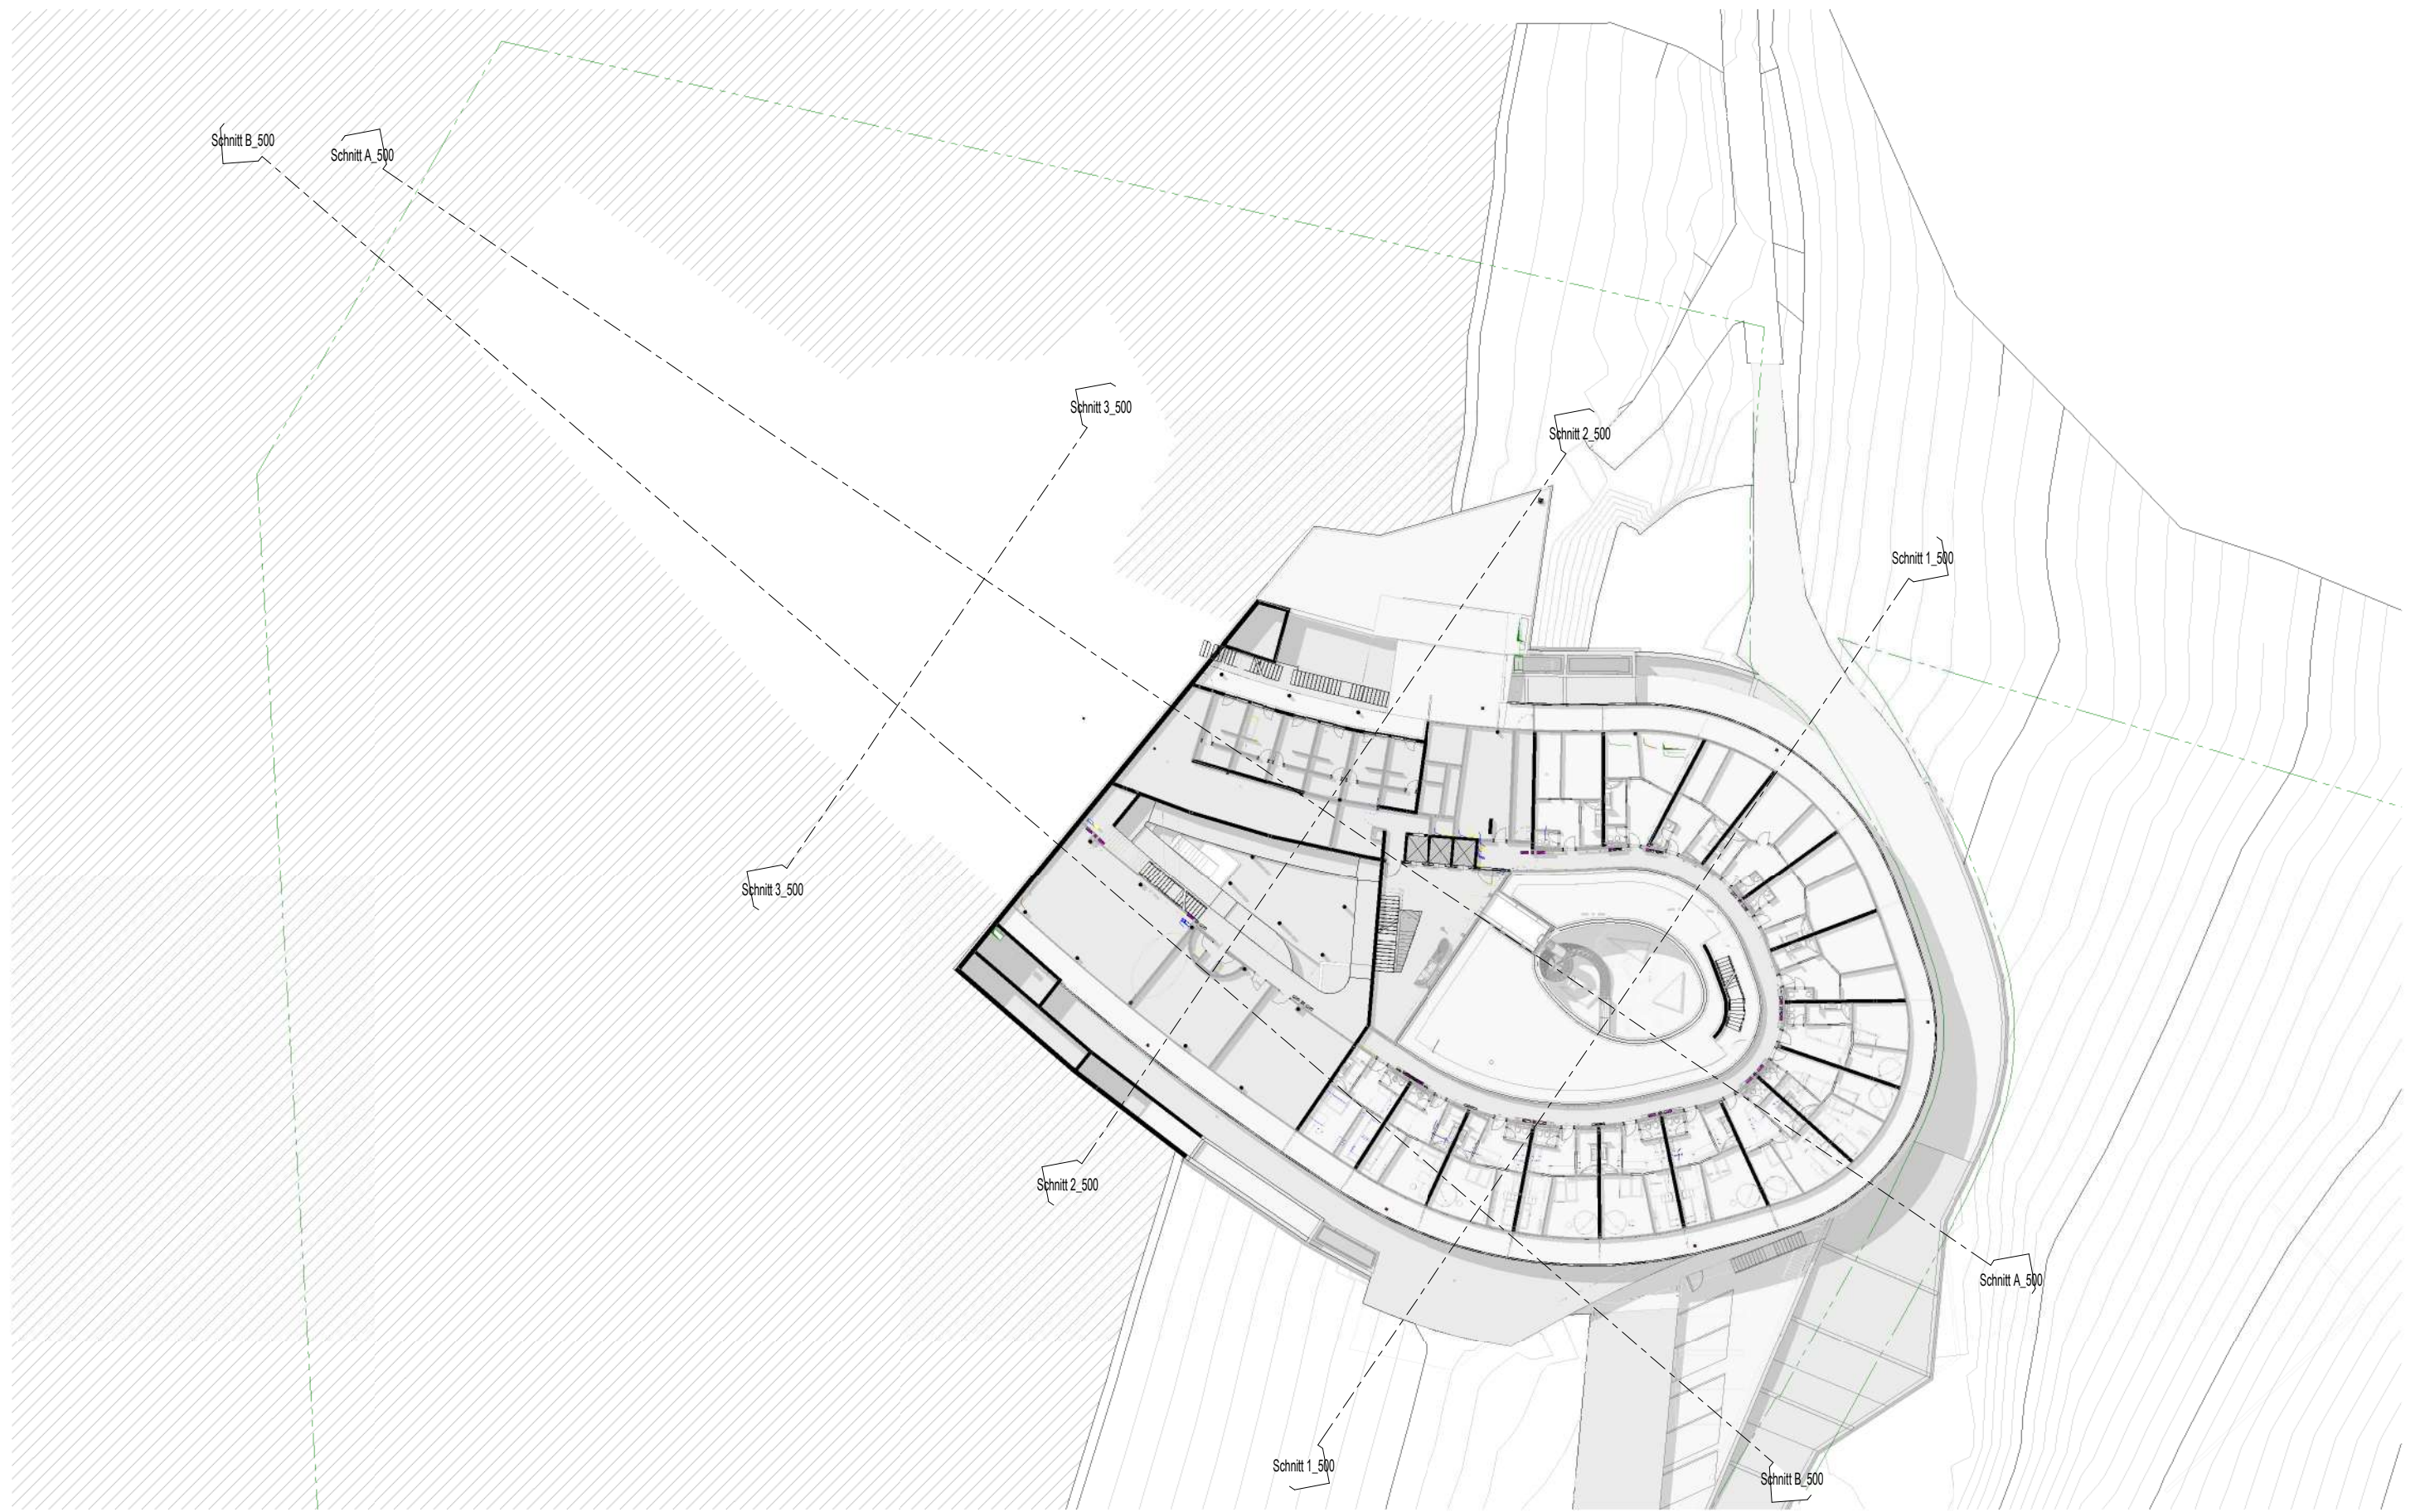

G22 Projects
Nöslinger
Holstein
Güfeler


G22 Projects GmbH
I-39011 Lana (Bz), Am Gries 22
T +39 0473 561686
www.g22projects.com

16.06.2021

+2. OG
1 : 500

V06

Hotel Brunnerhof
Hotel Brunnerhof GmbH

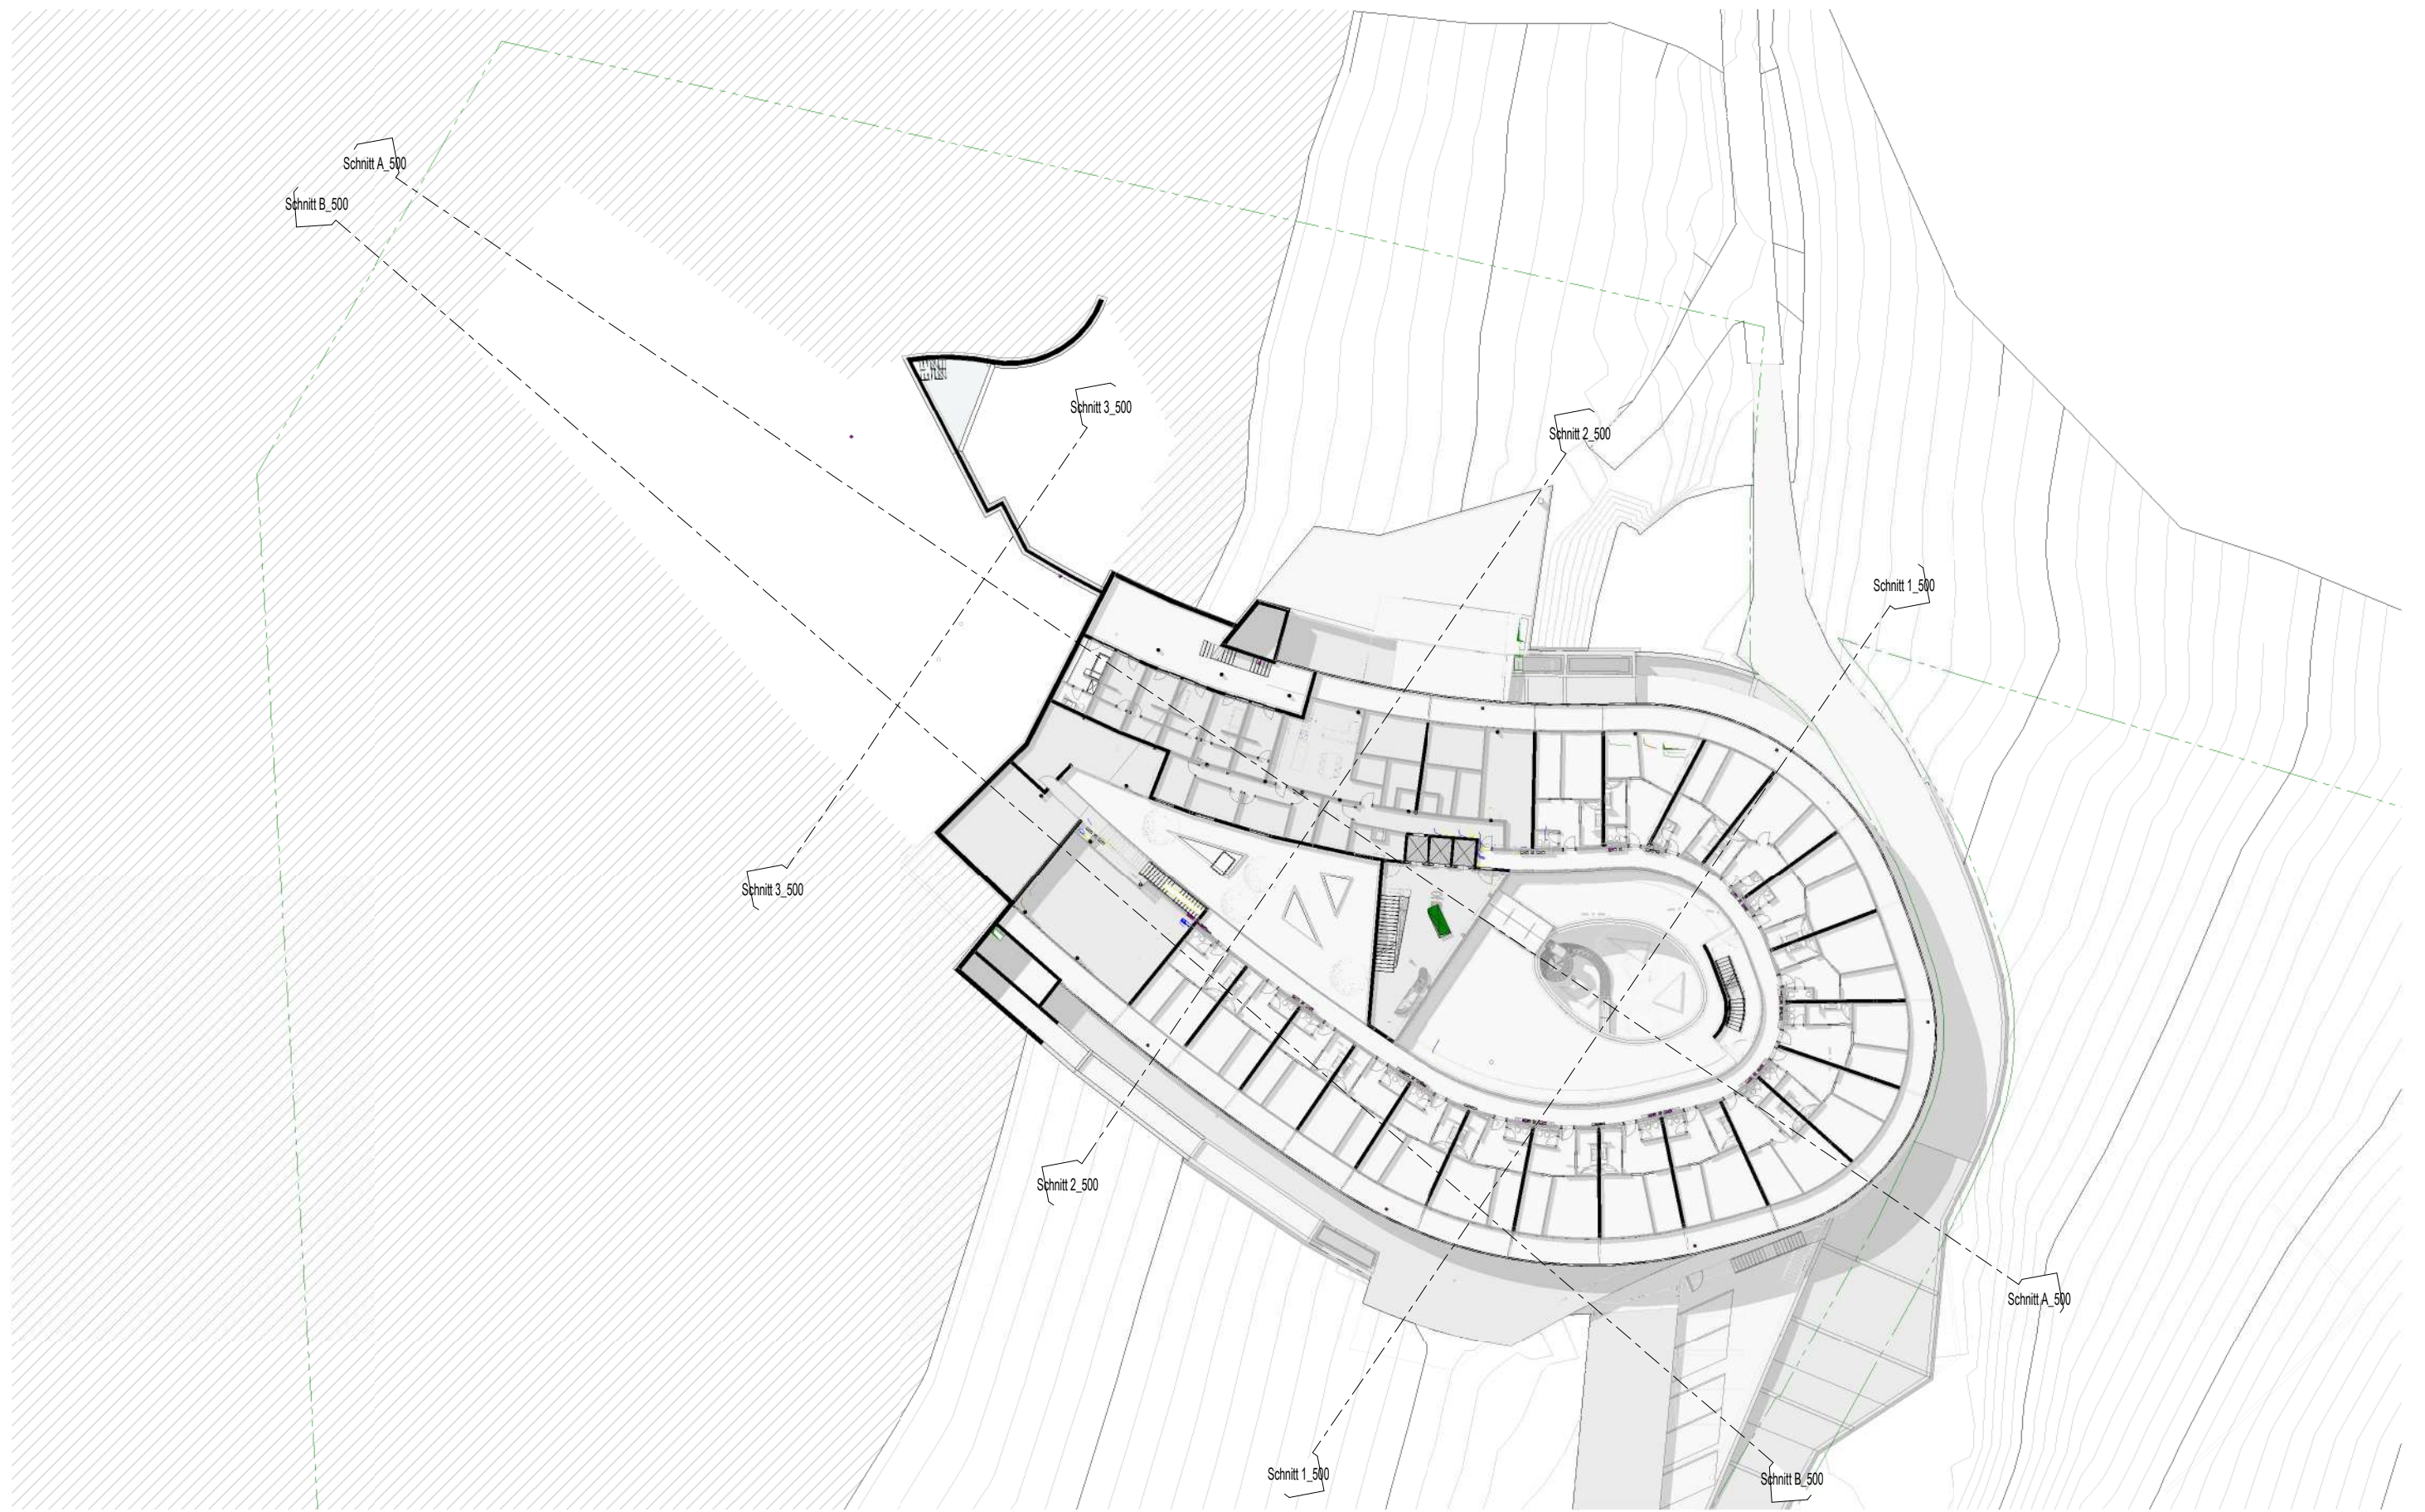


G22 Projects GmbH
I-39011 Lana (Bz), Am Gries 22
T +39 0473 561686
www.g22projects.com

16.06.2021

+3. OG
1 : 500

V07

Hotel Brunnerhof
Hotel Brunnerhof GmbH

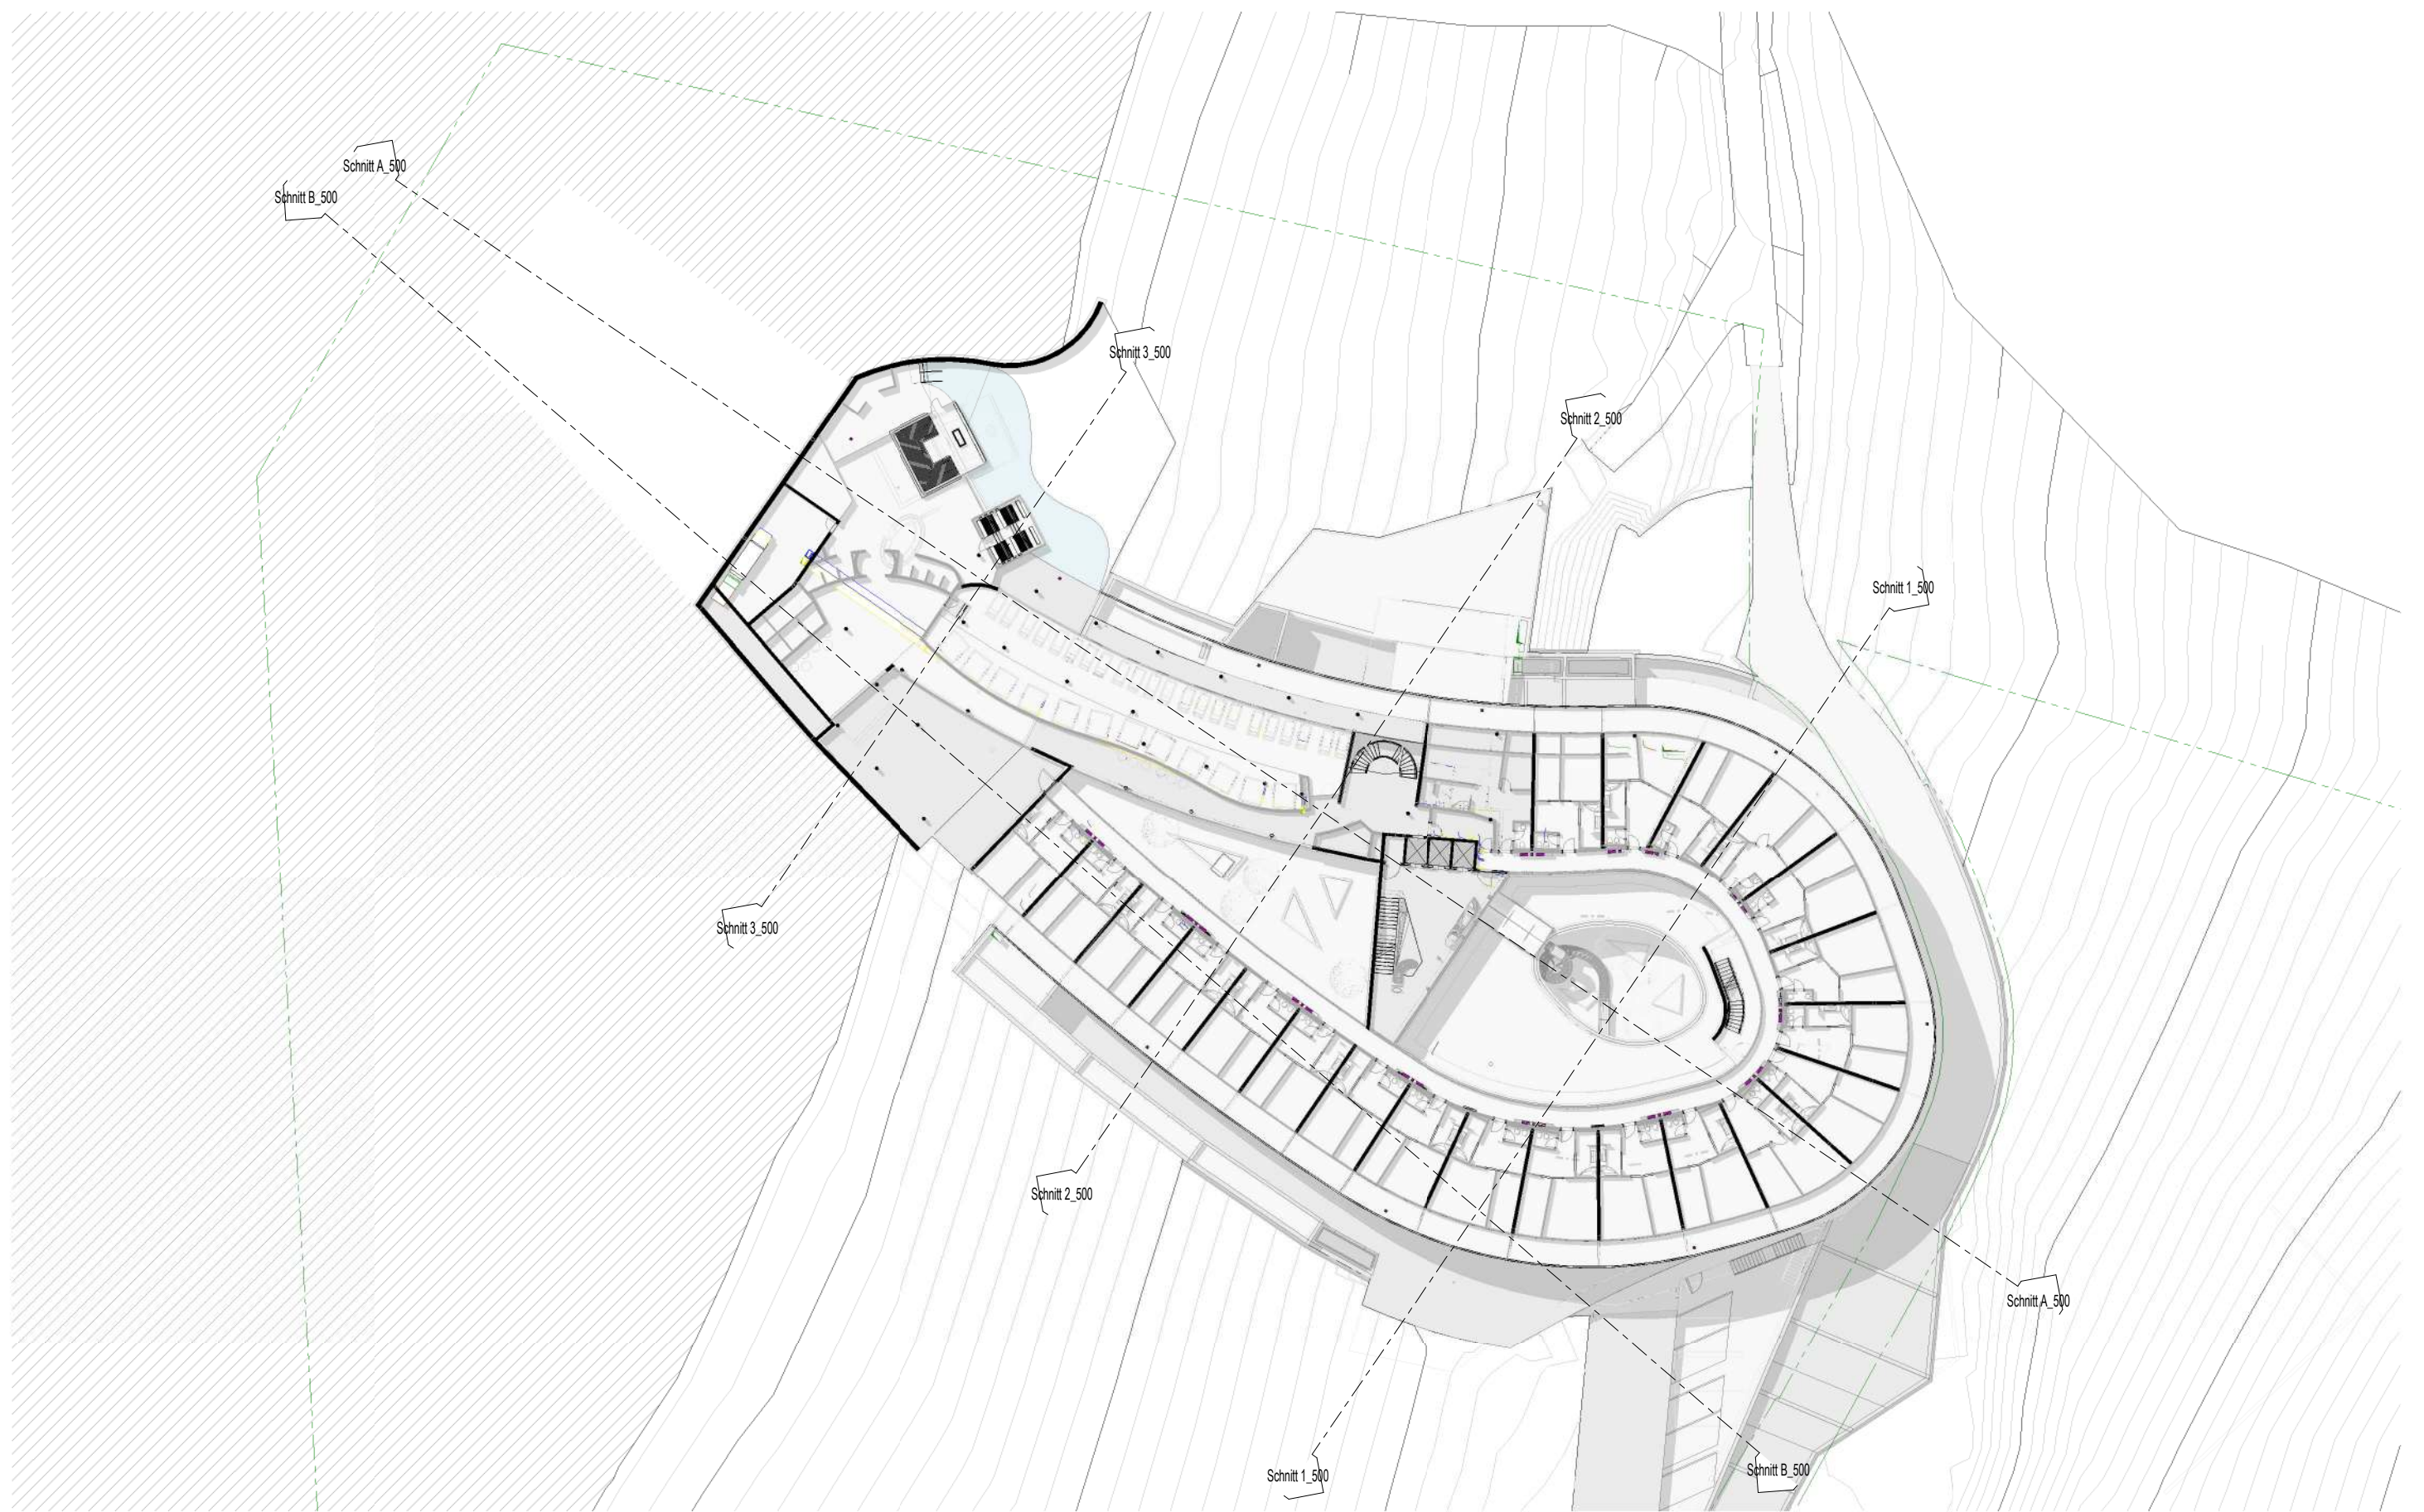

G22 Projects
Nöslinger
Holstein
Güfeler


G22 Projects GmbH
I-39011 Lana (Bz), Am Gries 22
T +39 0473 561686
www.g22projects.com

16.06.2021

+4. OG
1 : 500

V08

Hotel Brunnerhof
Hotel Brunnerhof GmbH

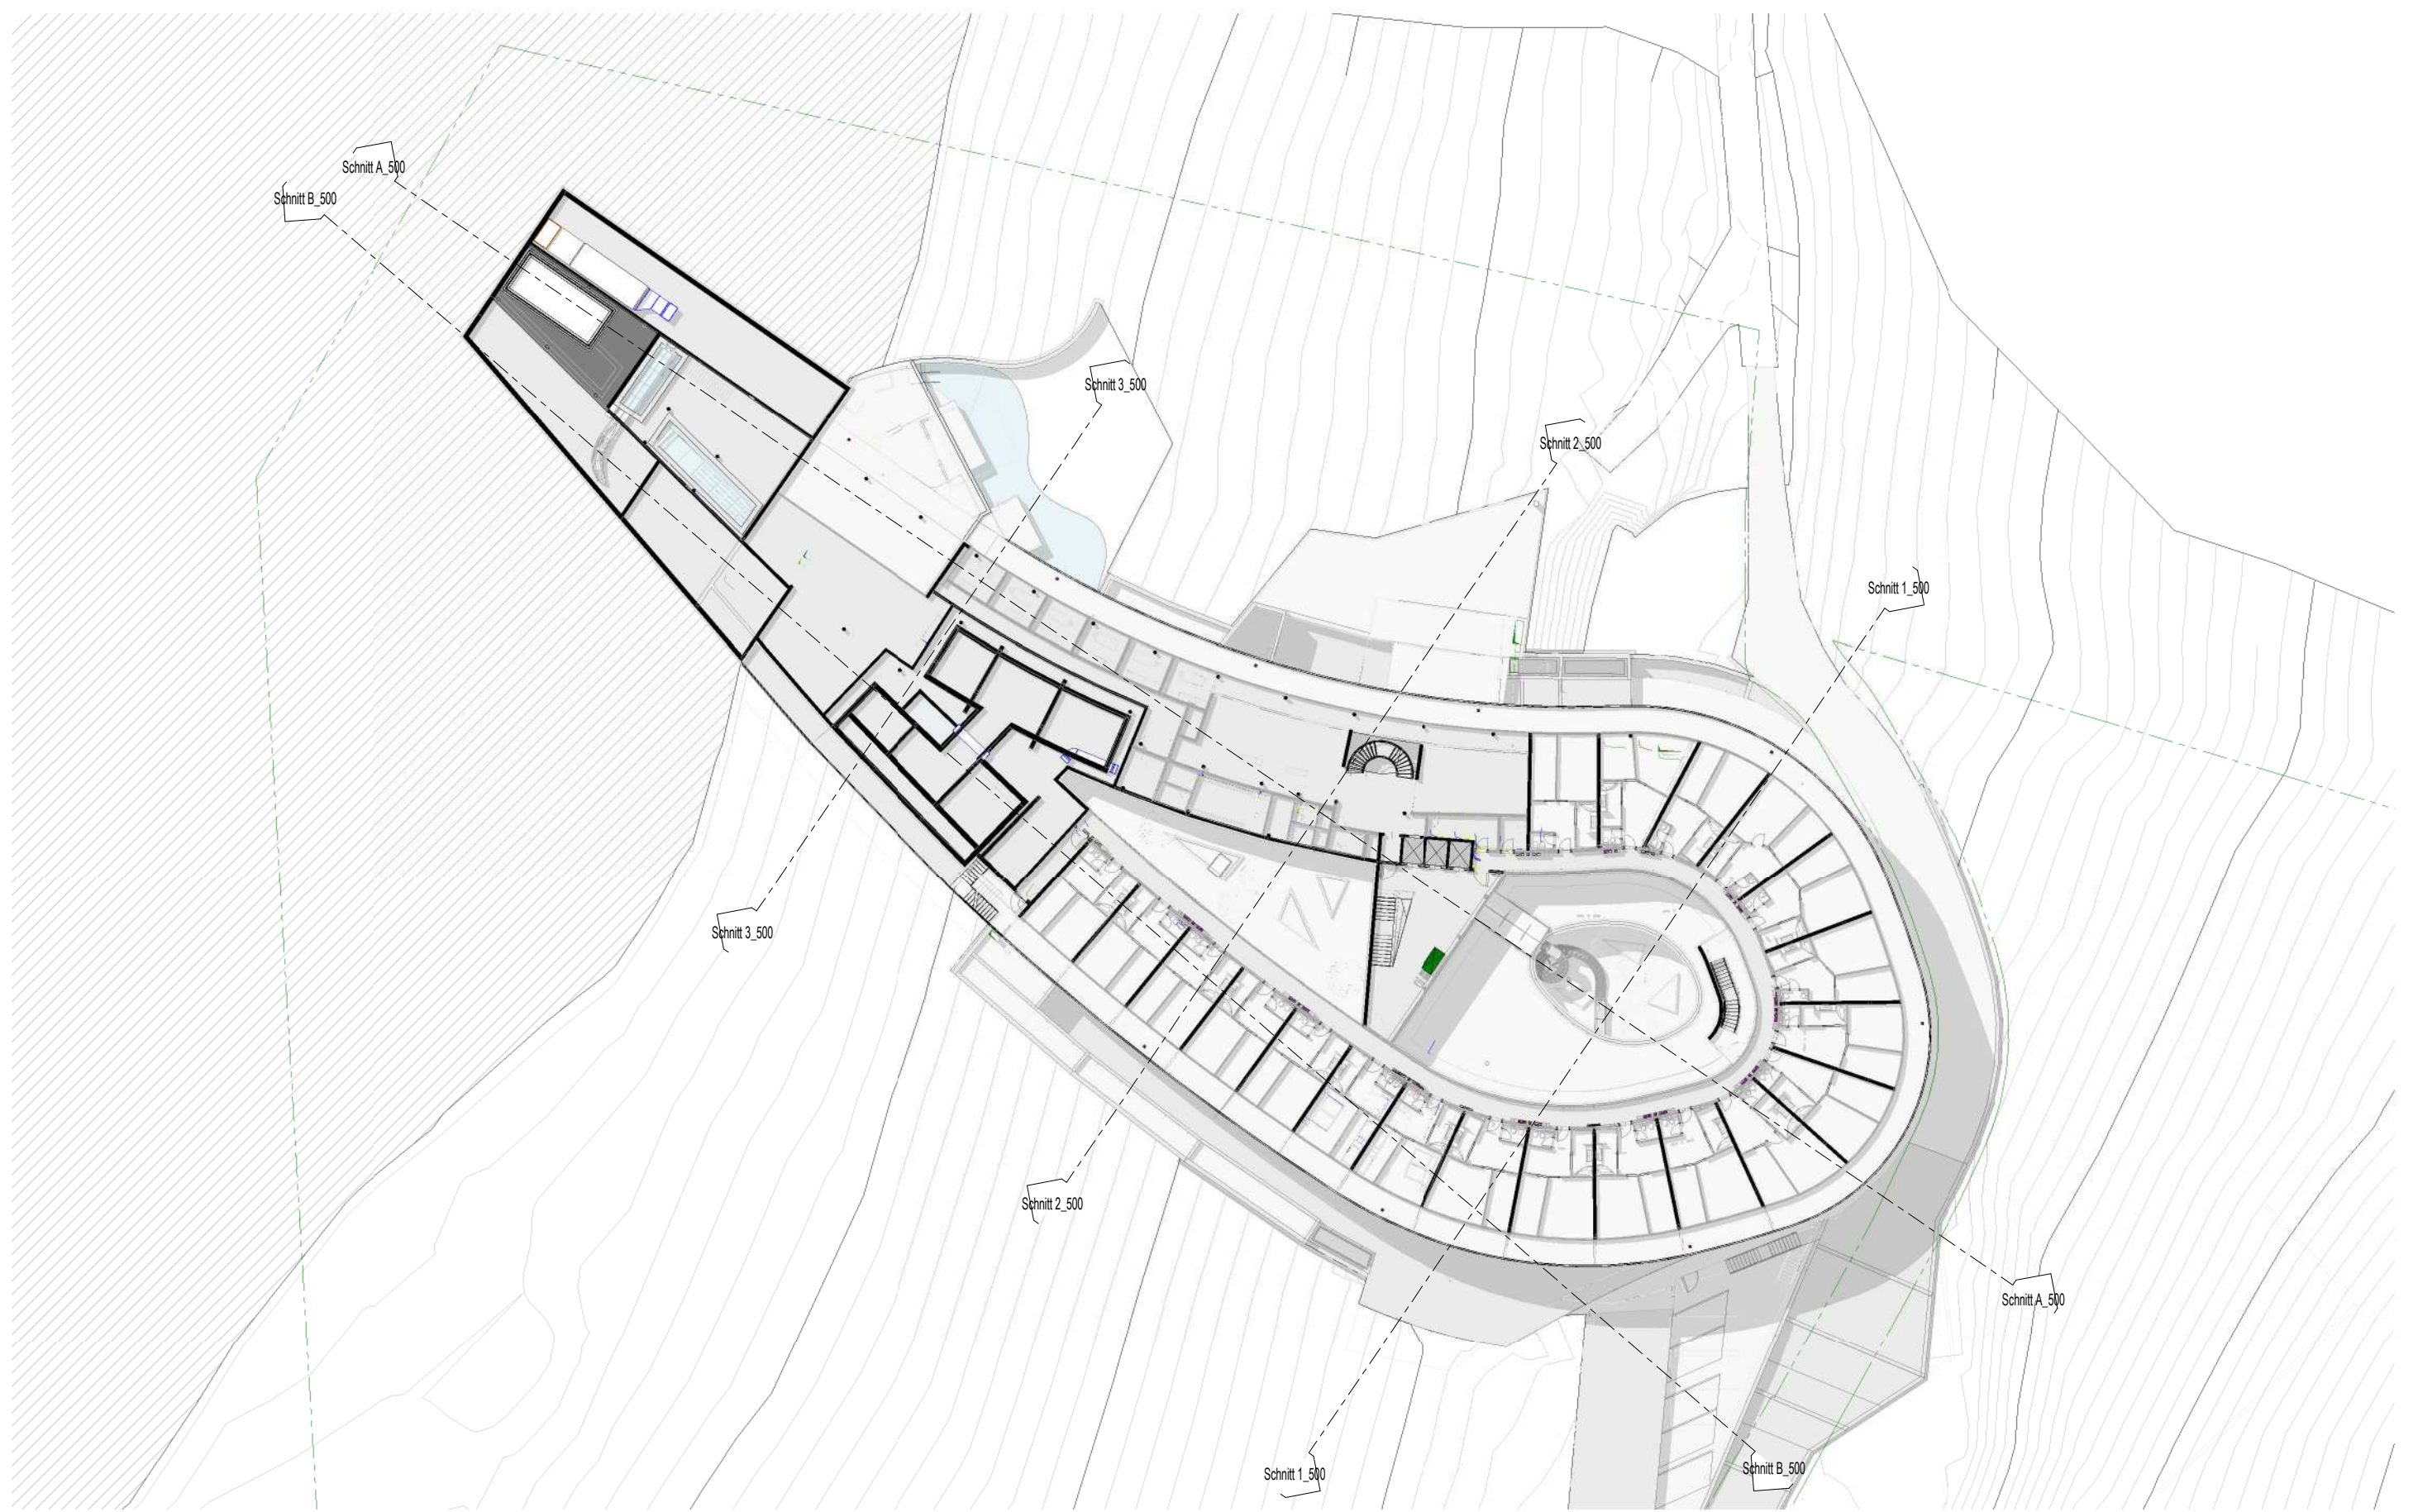

G22 Projects
Nöslinger
Holstein
Güfeler


G22 Projects GmbH
I-39011 Lana (Bz), Am Gries 22
T +39 0473 561686
www.g22projects.com

16.06.2021

+5. OG
1 : 500

V09

Hotel Brunnerhof
Hotel Brunnerhof GmbH

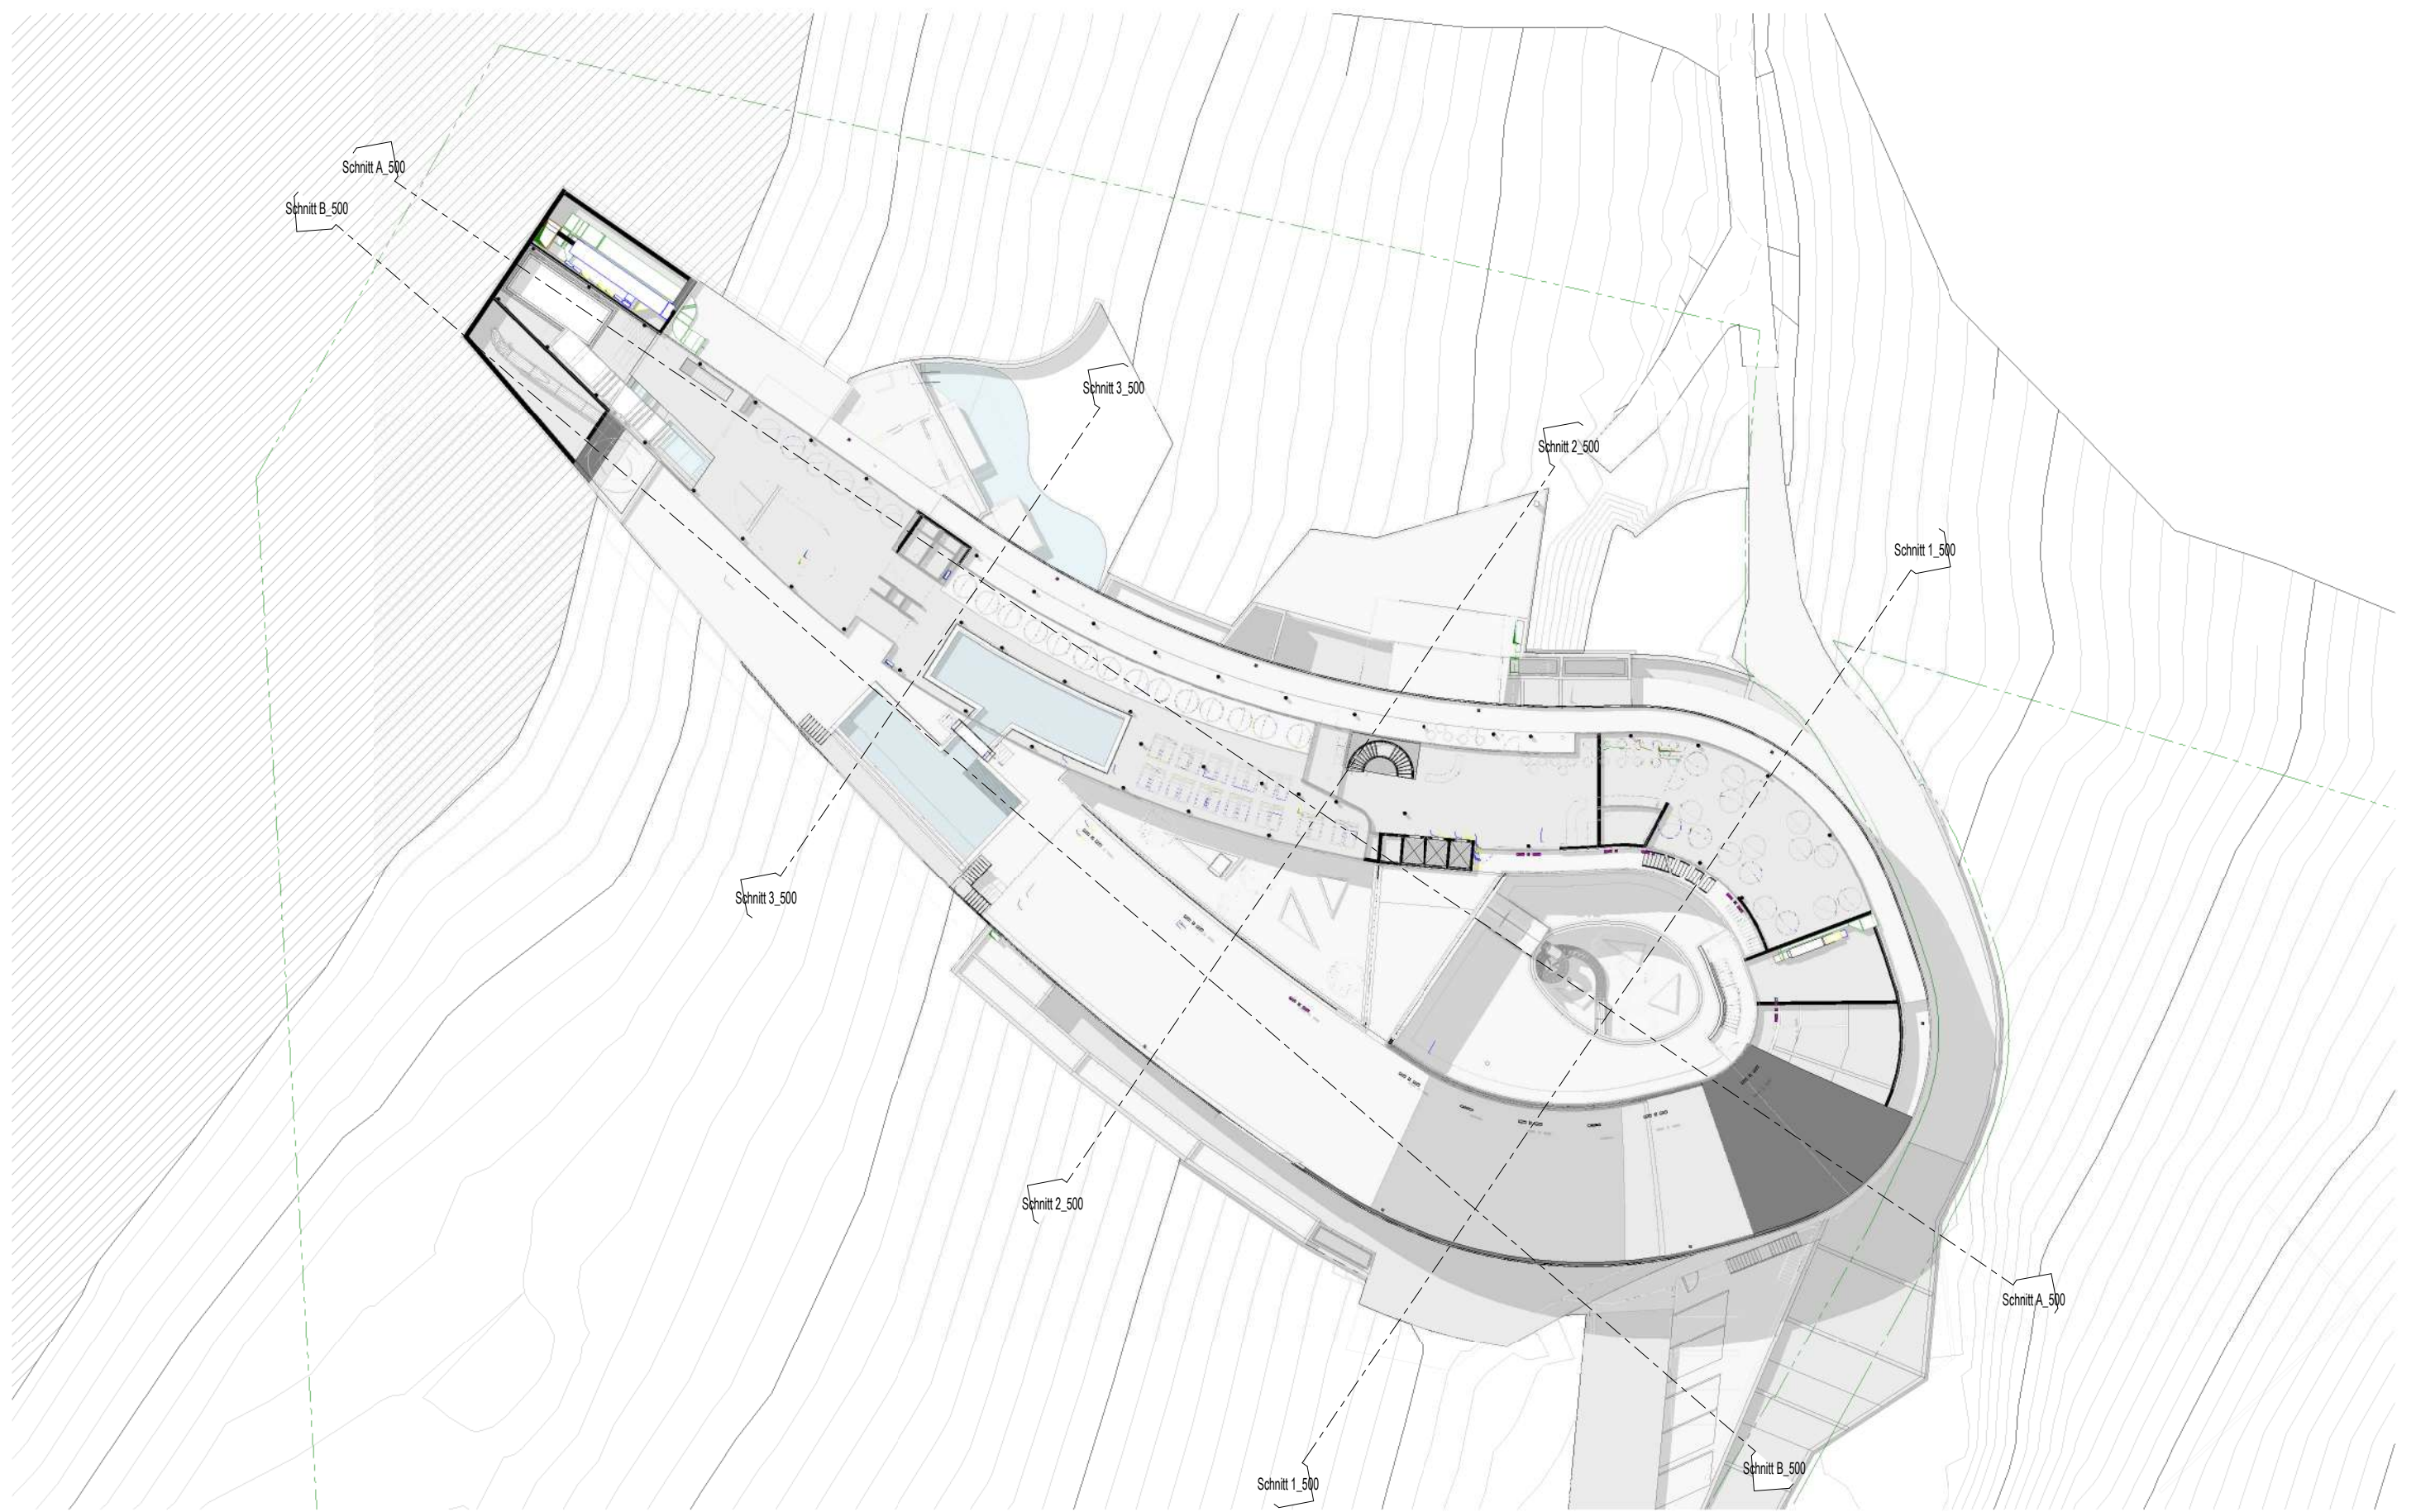

G22 Projects
Nöslinger
Holstein
Güfeler


G22 Projects GmbH
I-39011 Lana (Bz), Am Gries 22
T +39 0473 561686
www.g22projects.com

16.06.2021


+6. OG
1 : 500

V10

Hotel Brunnerhof
Hotel Brunnerhof GmbH

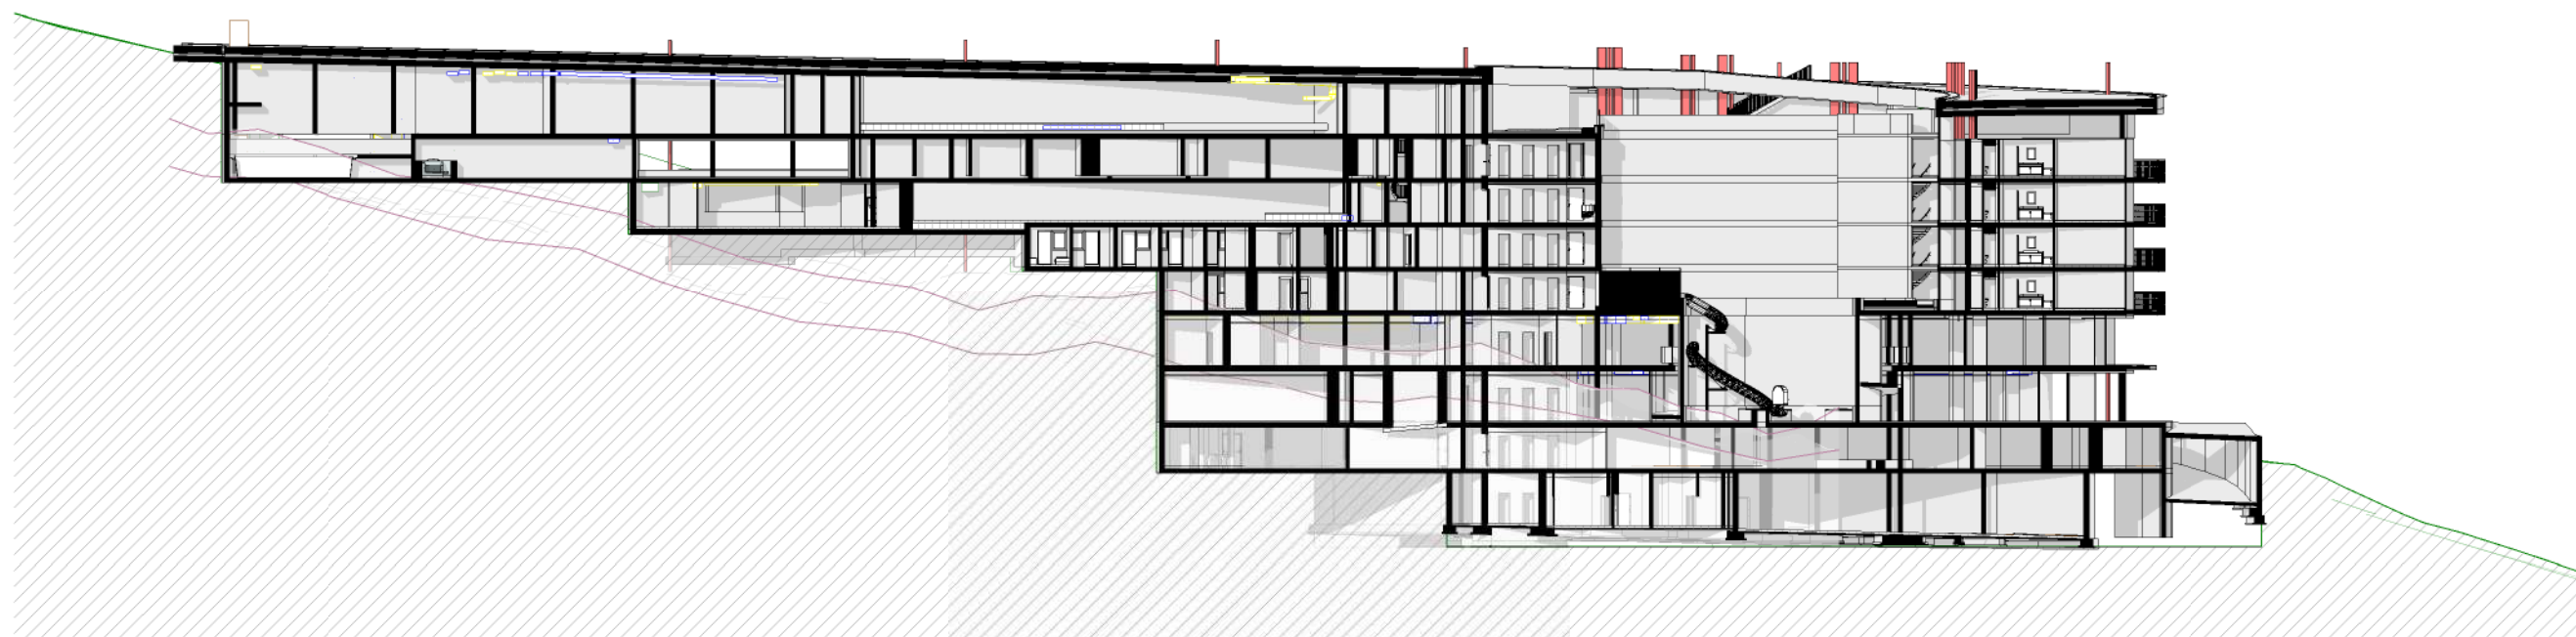

Schnitt A_500

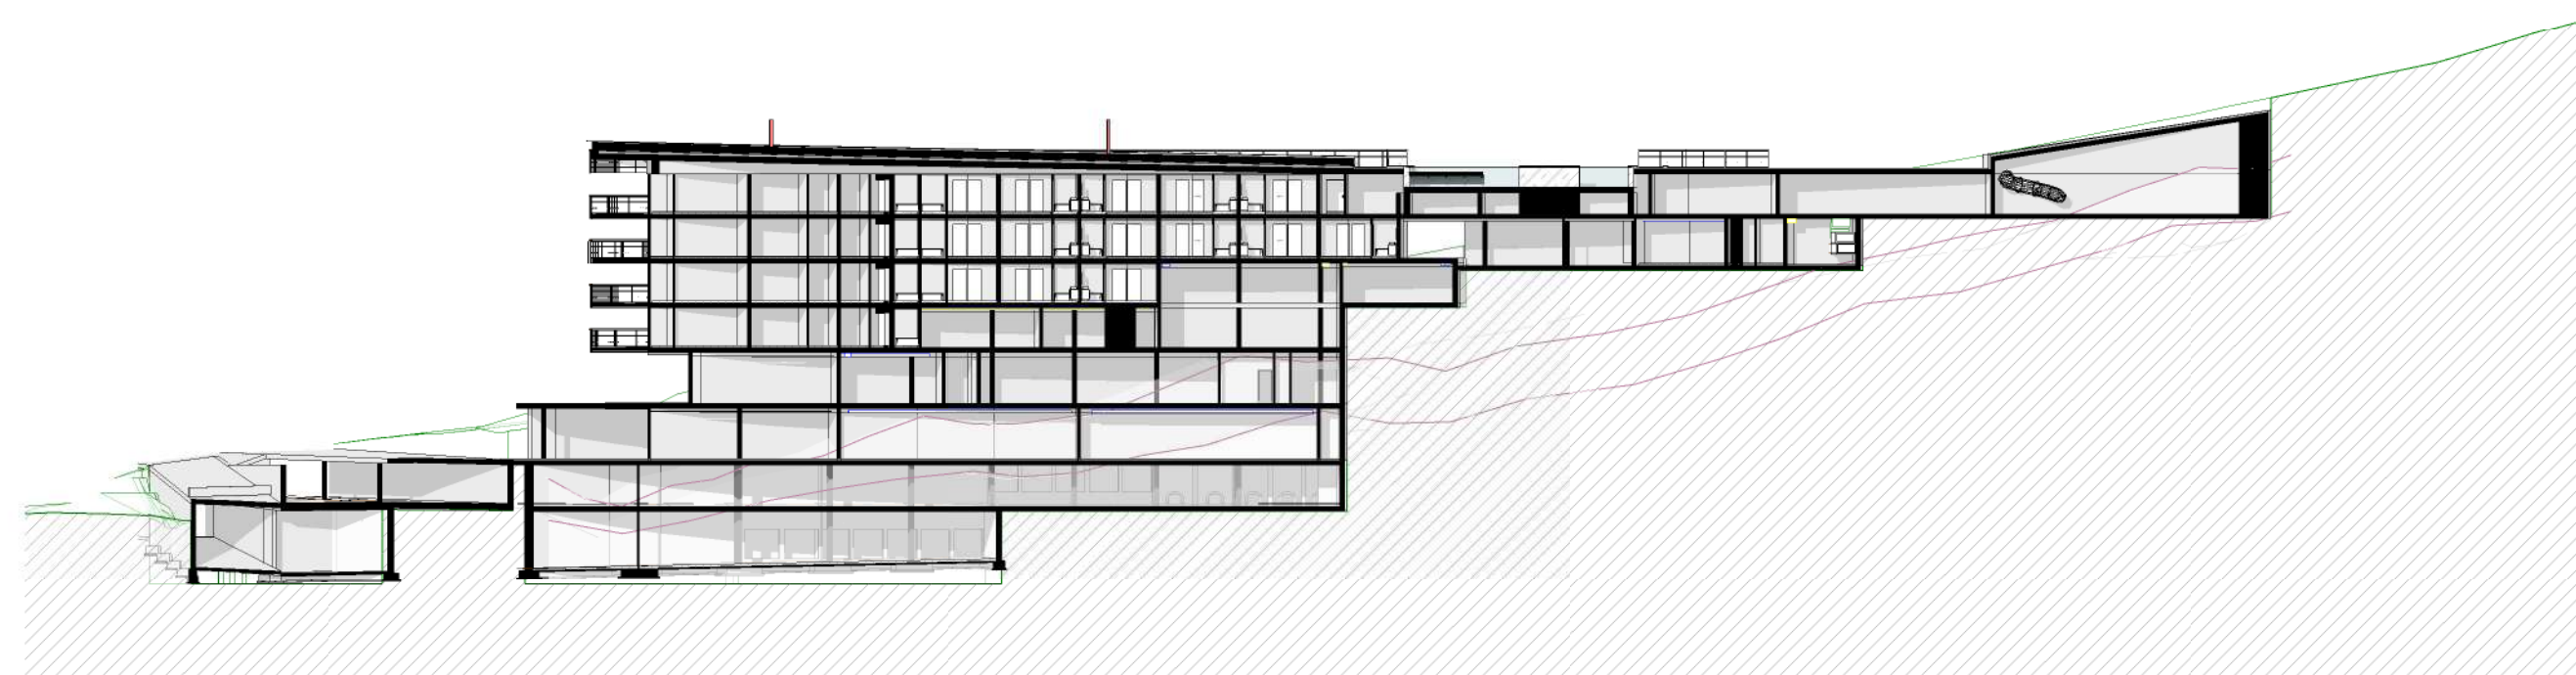

Schnitt B_500



G22 Projects
Nöslinger
Holstein
Güller


G22 Projects GmbH
I-39011 Lana (Bz), Am Gries 22
T +39 0473 561686
www.g22projects.com

16.06.2021


Längsschnitte
1 : 500

V11


Hotel Brunnerhof
Hotel Brunnerhof GmbH

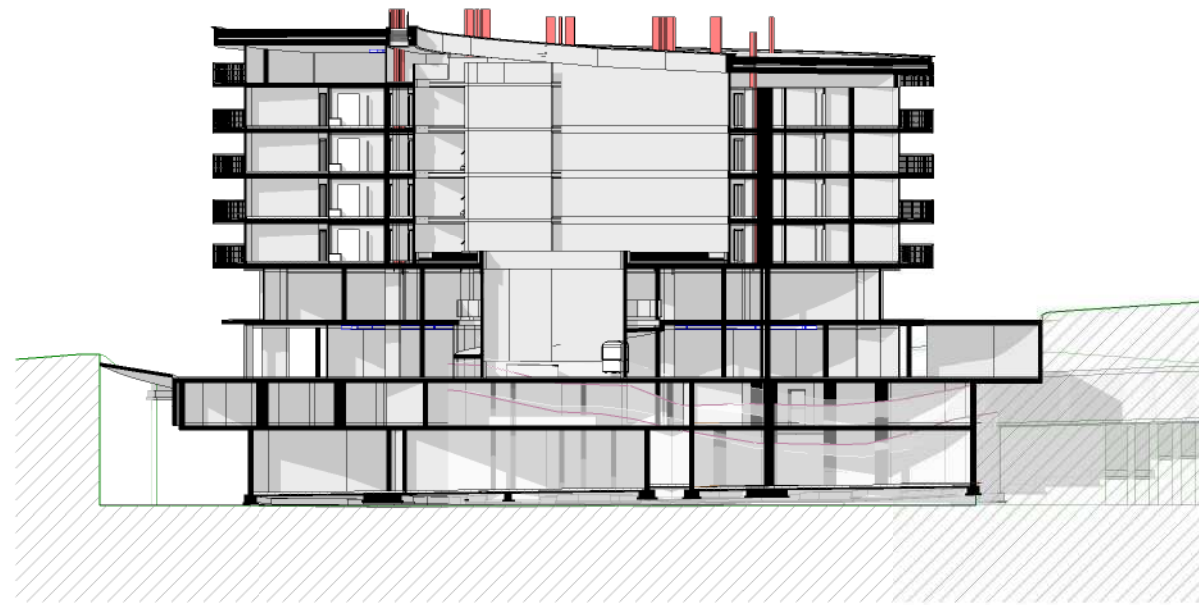

Schnitt 1_500

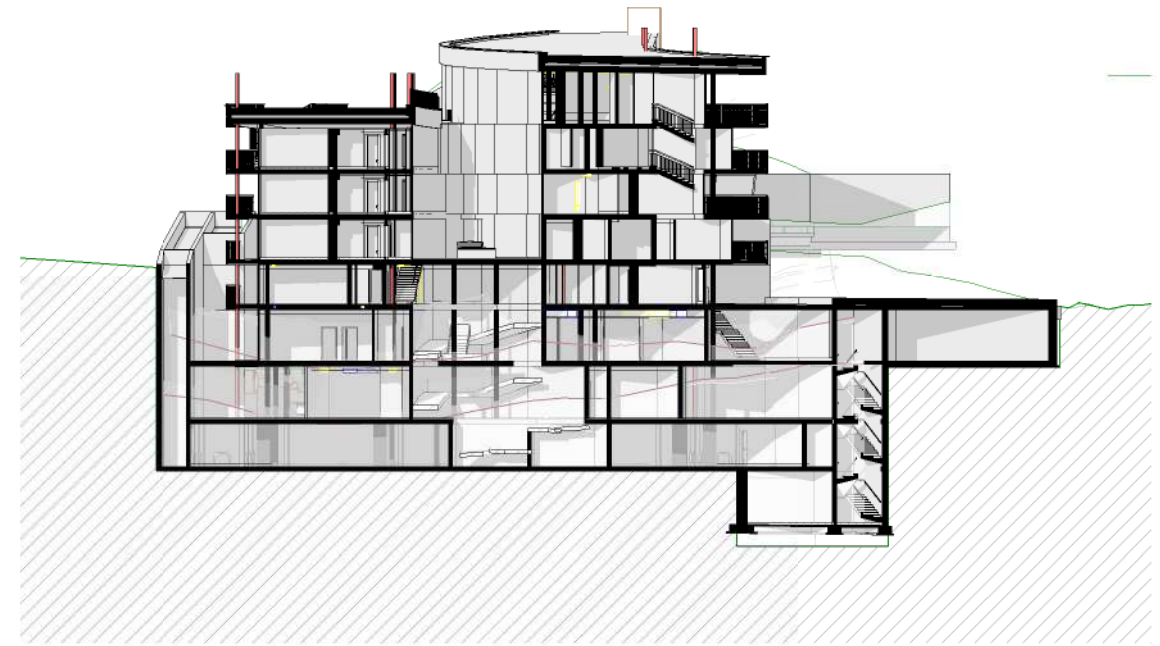

Schnitt 2_500

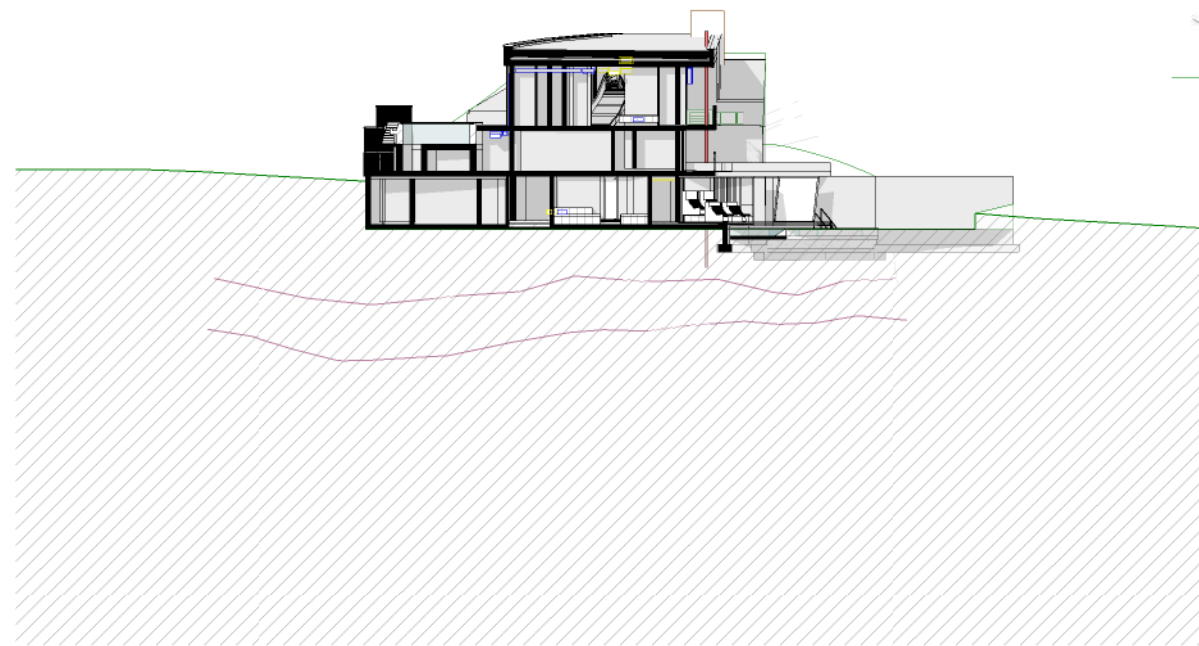

Schnitt 3_500




G22 Projects GmbH
 I-39011 Lana (Bz), Am Gries 22
 T +39 0473 561686
 www.g22projects.com

16.06.2021

Querschnitte
 1 : 500

V12

Hotel Brunnerhof
 Hotel Brunnerhof GmbH

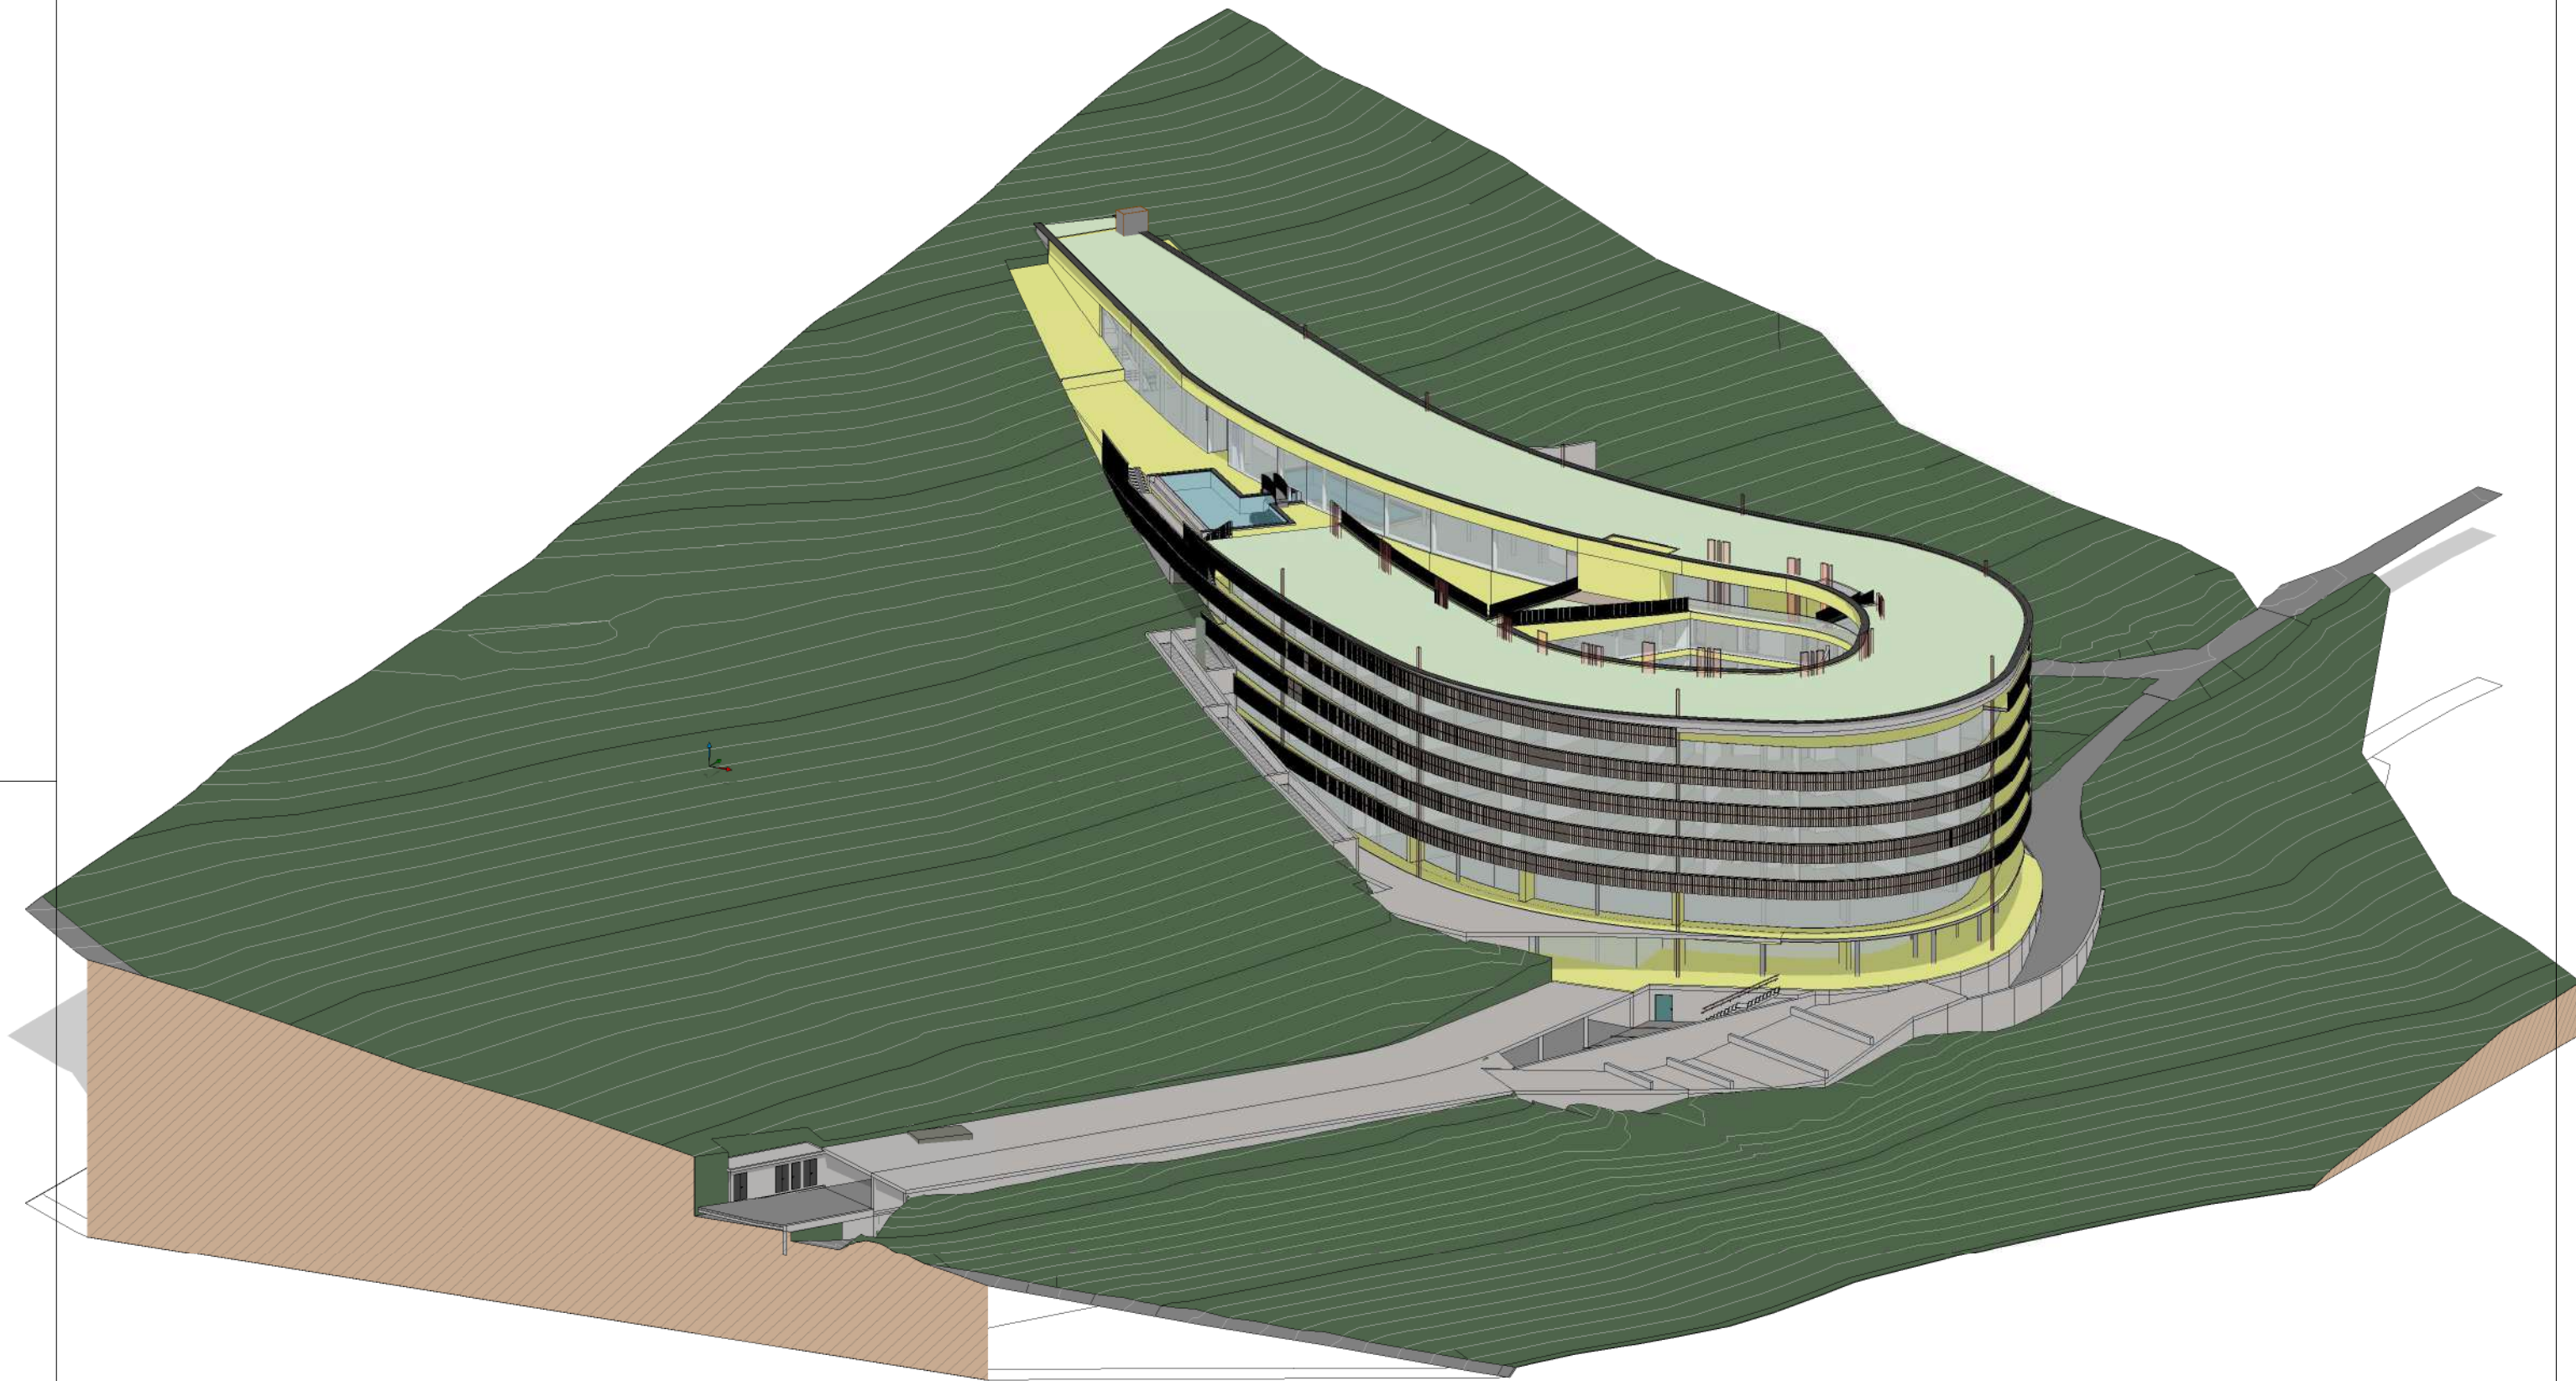


G22 Projects GmbH
I-39011 Lana (Bz), Am Gries 22
T +39 0473 561686
www.g22projects.com

16.06.2021

Perspektive

V13

Hotel Brunnerhof
Hotel Brunnerhof GmbH

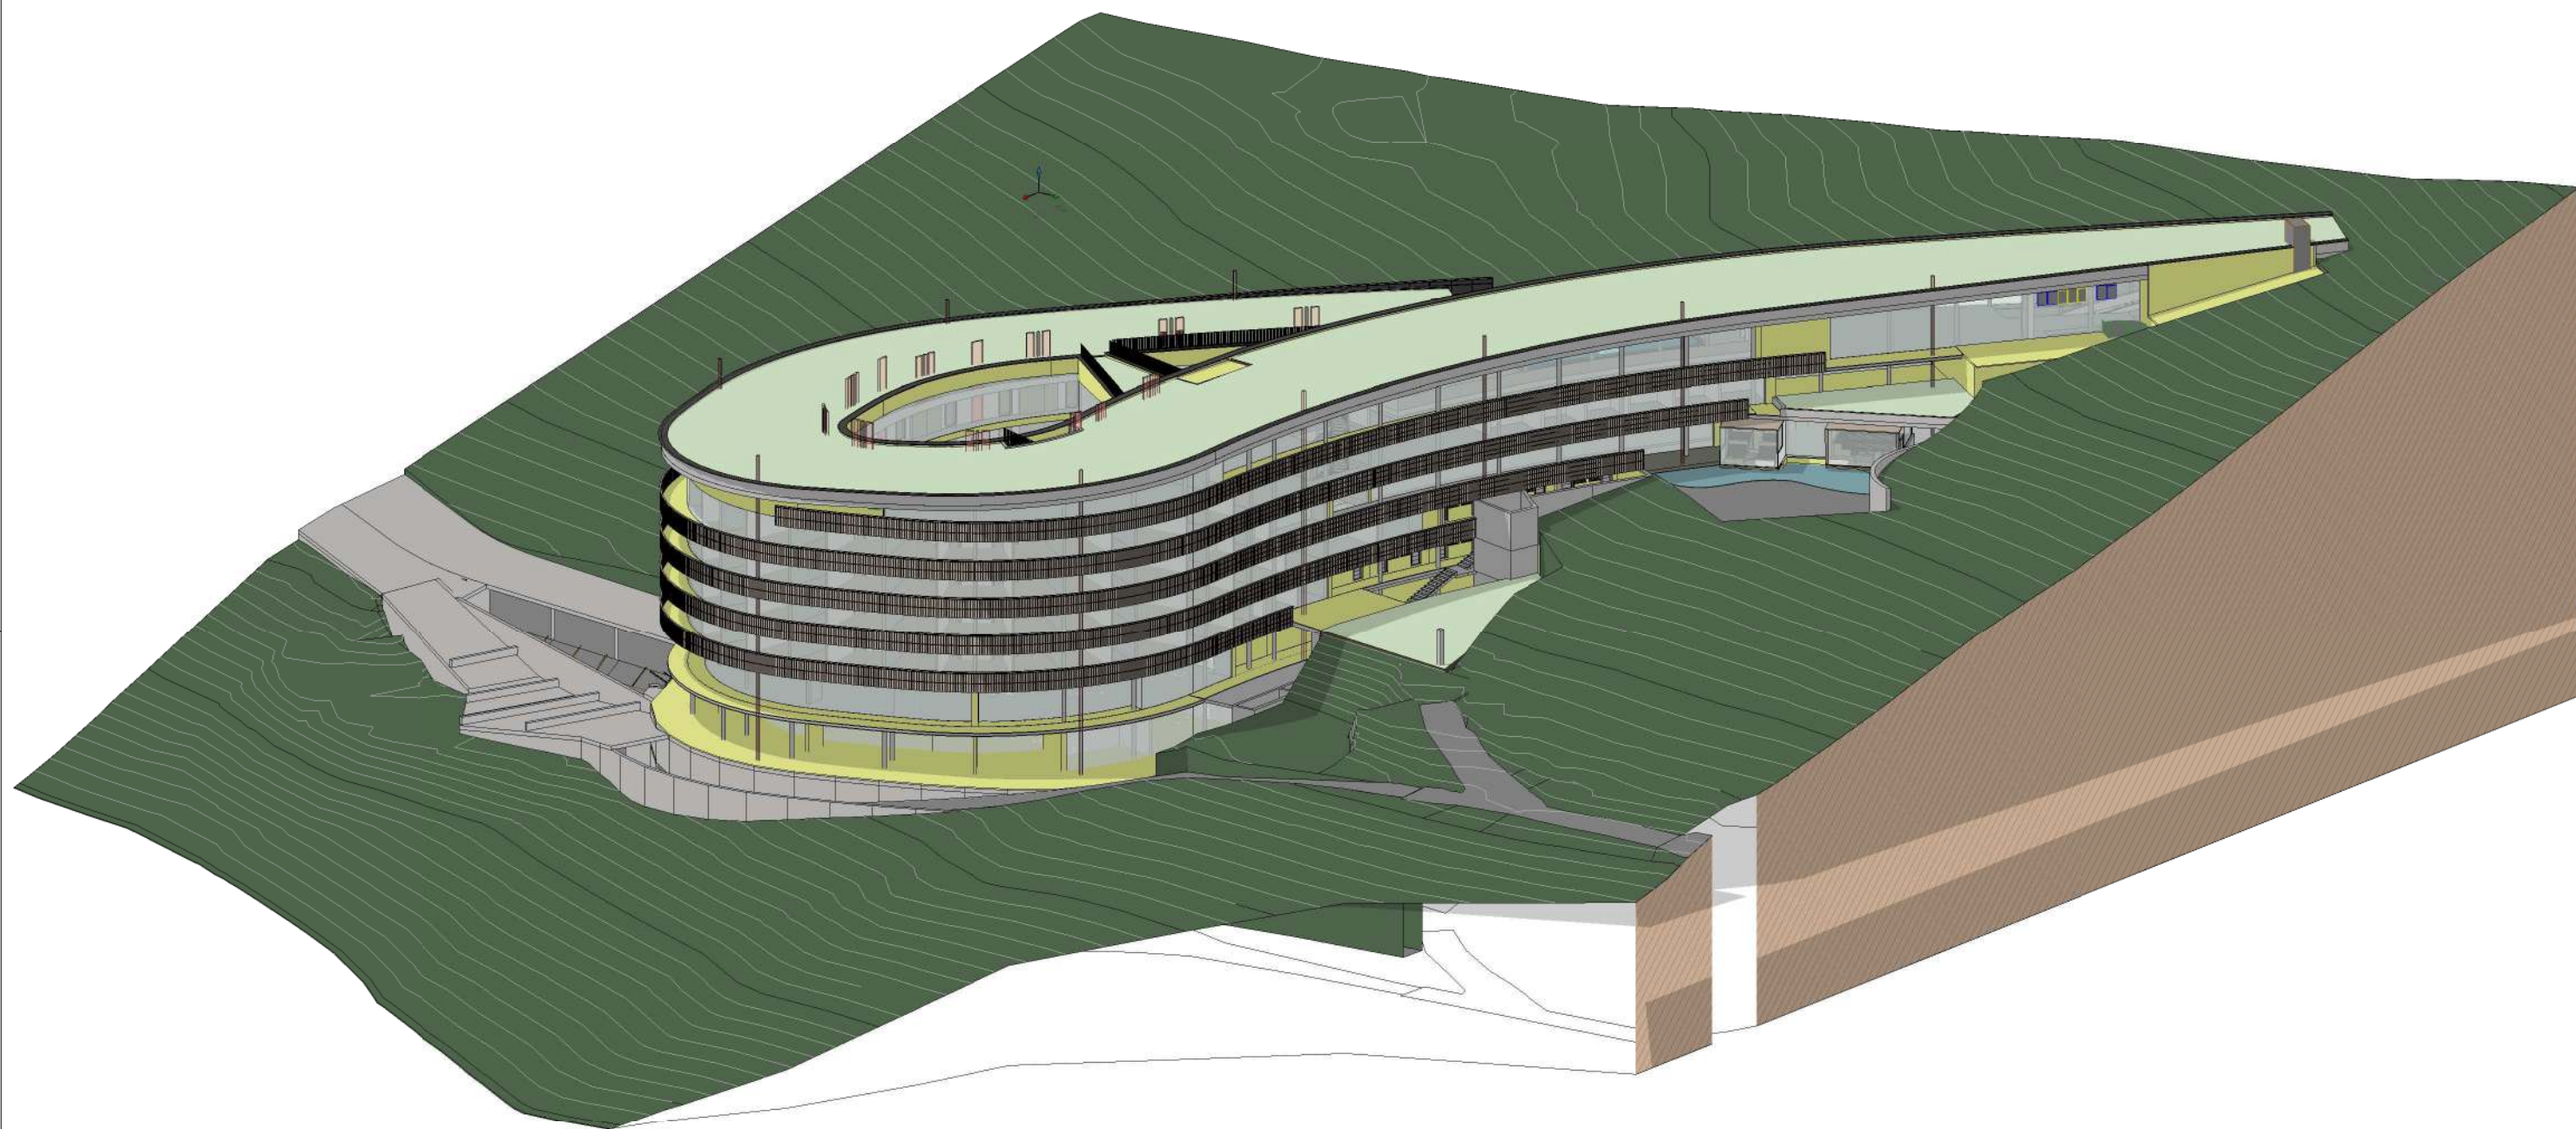

G22 Projects
Nöslinger
Holstein
Güller


G22 Projects GmbH
I-39011 Lana (Bz), Am Gries 22
T +39 0473 561686
www.g22projects.com

16.06.2021

Perspektive

V14

Hotel Brunnerhof
Hotel Brunnerhof GmbH

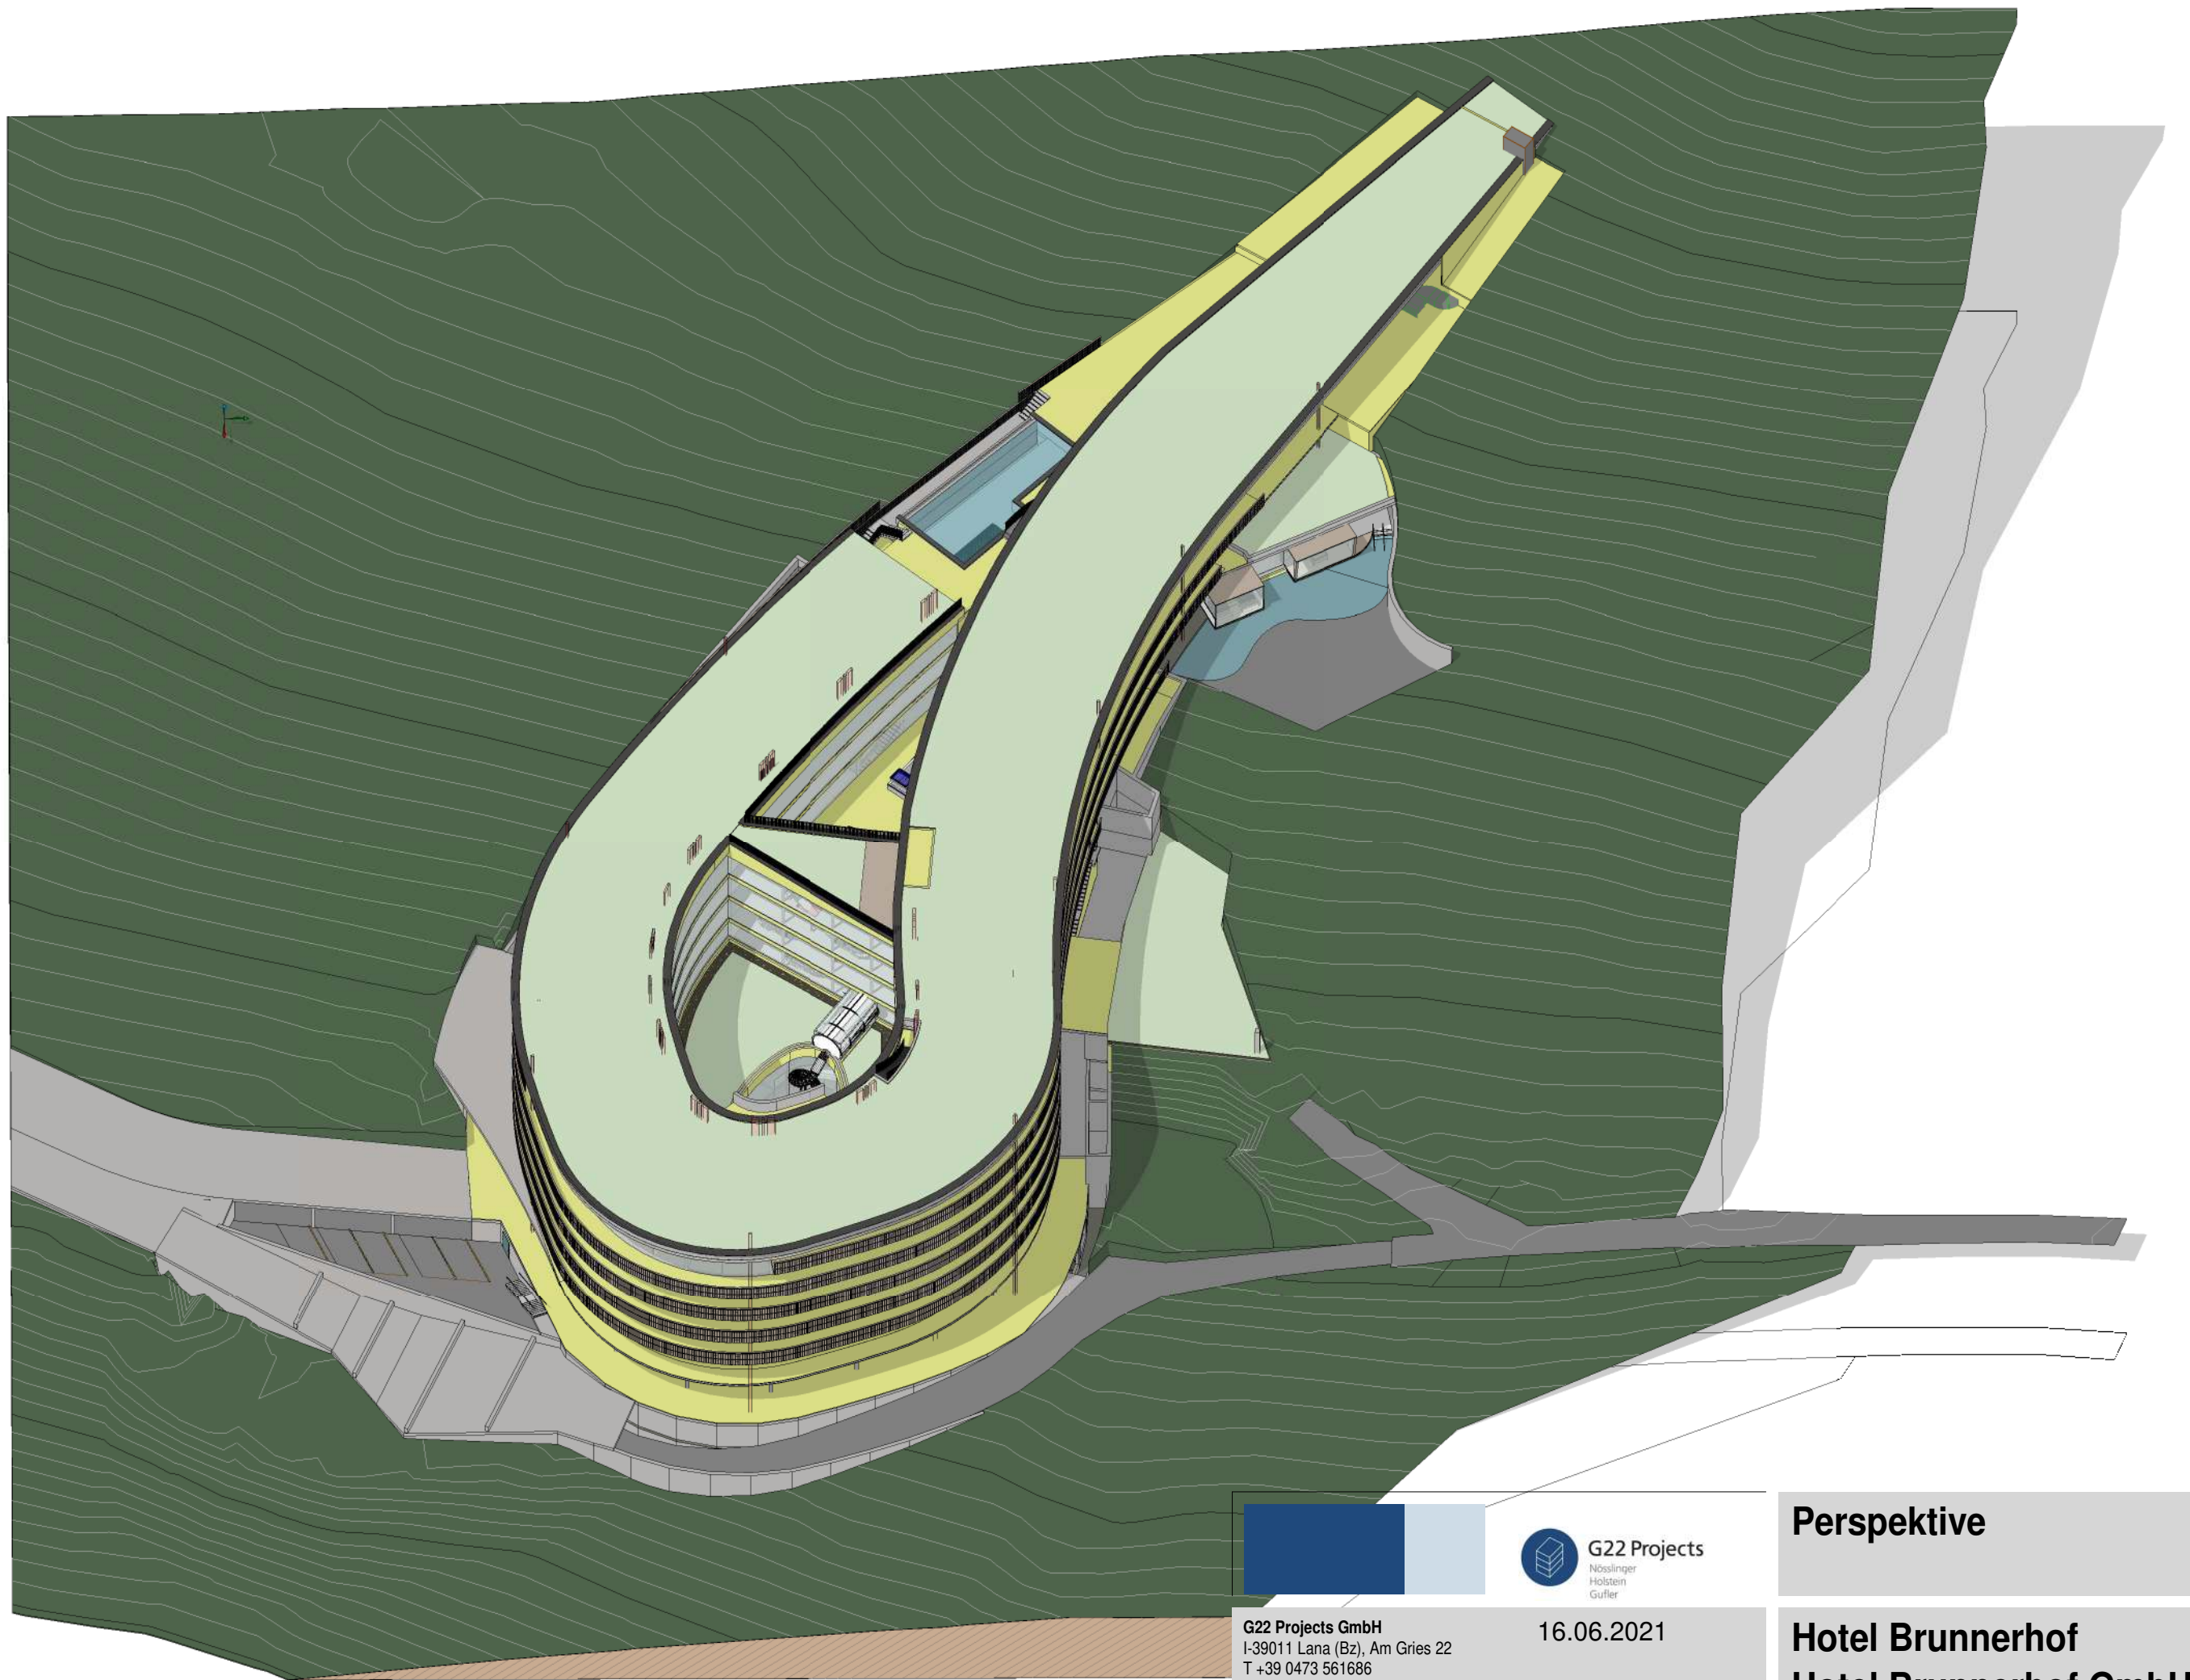

G22 Projects
Nöslinger
Holstein
Güfler

G22 Projects GmbH
I-39011 Lana (Bz), Am Gries 22
T +39 0473 561686
www.g22projects.com

16.06.2021

Perspektive

V15

Hotel Brunnerhof
Hotel Brunnerhof GmbH